


UNITÀ MINIME DI INTERVENTO
 AMBITO DI PIANO PER INSEDIAMENTI PRODUTTIVI
 SELEZIONARE UNITÀ MINIME DI INTERVENTO

ESTRATTO DI MAPPA CATASTALE
 Scala: 1:2000

ESTRATTO DI C.T.R.
 Scala: 1:2000

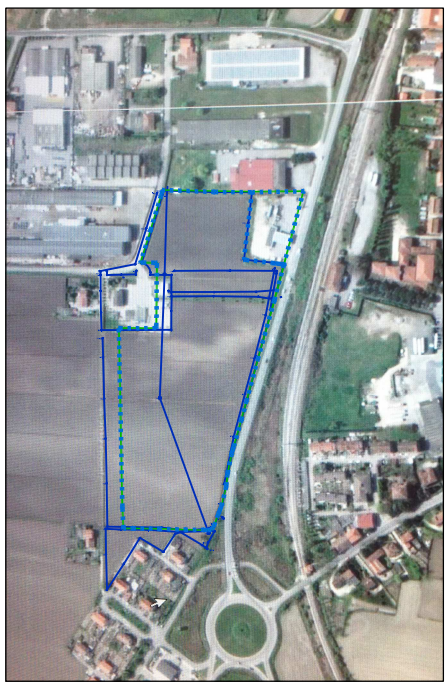

ORTOFOTO a rilaio topografico
 Scala: 1:2000

AMBITO DI PIANO PER INSEDIAMENTI PRODUTTIVI
 SELEZIONARE UNITÀ MINIME DI INTERVENTO
 RILIEVO TOPOGRAFICO

COMUNE DI LOREO	
PROVINCIA DI REGGIO	
PIANO PER INSEDIAMENTI PRODUTTIVI	
PROGETTA DI IDENTIFICAZIONE UNITÀ MINIME DI INTERVENTO	
PIANO GUIDA	
PROGETTISTA Stefano ARCHITETTO Via Don G. Minerva, 45 41013 Loreo (MO) tel. 0521/85090	
OGGETTO:	IDENTIFICAZIONE UNITÀ MINIME DI INTERVENTO INQUADRAMENTO TERRITORIALE dell'area di P. 100/100000, m.p. 288/289, cat. A/1
COMITENTE:	Sign. FERRO LOREDANO
Scala:	1:2000
DATA:	23/12/2014
Autografo:	A