

COMUNE DI LOREO

P.R.G.

VARIANTE 1/2014

tav. n. 13.1

1

U

P.R.G. - STRALCIO DELL'AREA INTERESSATA

Scala VARIE

PROGETTISTA:

arch. Cristiano Pellegri

Novembre 2014

LEGENDA


- ZONA A - Centro Storico
- ZONA B
- ZONA C1
- ZONA C2
- ZONA C2 - Speciale
- ZONA C3
- ZONA D1 - Artigianale e industriale con P.di L. approvato
- ZONA D1 - Artigianale e industriale di completamento
- ZONA D2 - Artigianale-commerciale e industriale di completamento esistente
- ZONA D2 - Artigianale-commerciale e industriale di progetto
- P.I.P. vigente (A.I.A.)
- ZONA D3 - Agroindustriale
- ZONA D4 - per impianti di acquacoltura
- ZONA D5 - per attrezzature stradali
- ZONA D6 - per cantieristica navale e attrezzature fluviali
- ZONA per attività produttive da trasferire
- ZONA di P.di L. adottato con delibera di C.C. n.50 del 23.08.1991
- ZONA di P.di L. adottato con delibera di C.C. n.25 del 03.07.2001
- ZONA di P.di L. adottato con delibera di C.C. n.7 del 26.02.2002
- ZONA di P.di L. adottato con delibera di C.C. n. del

- ZONA AGRICOLA**
- ZONA agricola normale (Sottozona E2)
 - ZONA agricola mista (Sottozona E3)
 - ZONA agricola a diffuso carattere insediativo (Sottozona E4)
 - Nuclei di cui all'art. 10 della L.R. 24/1985
 - Edifici di cui all'art. 10 della L.R. 24/1985
 - Perimetro Variante Progetto Norma n° 1/99 "Corte Retinella"
 - Area per attrezzature di interesse pubblico del "Progetto Norma n° 1/99 Corte Retinella"
- ZONA PER SERVIZI E ATTREZZATURE PUBBLICHE E DI INTERESSE GENERALE**
- ZONA F1 - Istruzione
 - 1 - Scuola materna
 - 2 - Scuola elementare
 - 3 - Scuola dell'obbligo
 - ZONA F2 - Attrezzature di interesse comune


Istituzioni religiose	Servizi pubblica sicurezza
4 - Chiese	13 - Carabinieri
7 - Biblioteche	14 - Guardia di Finanza
Istituzioni culturali ed associative	Servizi telecomunicazioni
5 - Centri religiosi e dipendenze	15 - Ufficio postale
8 - Centro sociale	16 - Impianti telefonici
Istituzioni per lo svago, spettacolo, ecc.	Servizi tecnologici
9 - Cinema	17 - Impianti idrici
Istituzioni sanitarie	18 - Impianti gas
10 - Farmacia	19 - Impianti enel
Servizi amministrativi	20 - Mattatoio
11 - Municipio	21 - Impianti di depurazione
12 - Banche, sportelli bancari	
 - ZONA F3 - Verde pubblico esistente e di progetto
 - 24 - giardini pubblici di quartiere
 - 24a - parco urbano per il gioco e lo sport
 - 25 - area a verde di lottizzazione
 - 26 - impianti sportivi agonistici
 - 26a - impianti sportivi di base
 - 27 - campi da tennis

- ZONA F4 - Parcheggi
 - Fasce e zone di rispetto
 - cimiteriale
 - stradale
 - fluviale
 - ferroviario
 - depuratore
 - Fascia di rispetto degli elettrodotti
 - Attracco natanti esistenti
 - Attracco natanti di previsione
 - Zona di interesse archeologico
 - Vincolo monumentale (L.S. 1089/39)
 - 1 - Oratorio della S.S. Trinità
 - 2 - Arcipretale S.Maria Assunta
 - 3 - Ponte Levatoio
 - 4 - Chiesa Madonna del Pilastro
 - Limiti di tutela ambientale (D.Lgs. 42/2004)
 - Limiti Piano di Area Delta del Po
 - Oasi naturale soggetta a rimboscimento
 - Viabilità esistente
 - Viabilità di progetto
 - Perimetrazione Centro Storico
 - Pista ciclabile
 - Telefonia mobile esistente e di progetto
- BENI STORICO CULTURALI**
- Ville padronali e palazzi
 - Edifici rurali e manufatti di valore ambientale

STRALCIO DELL'AREA INTERESSATA scala 1:5000 - PRG vigente

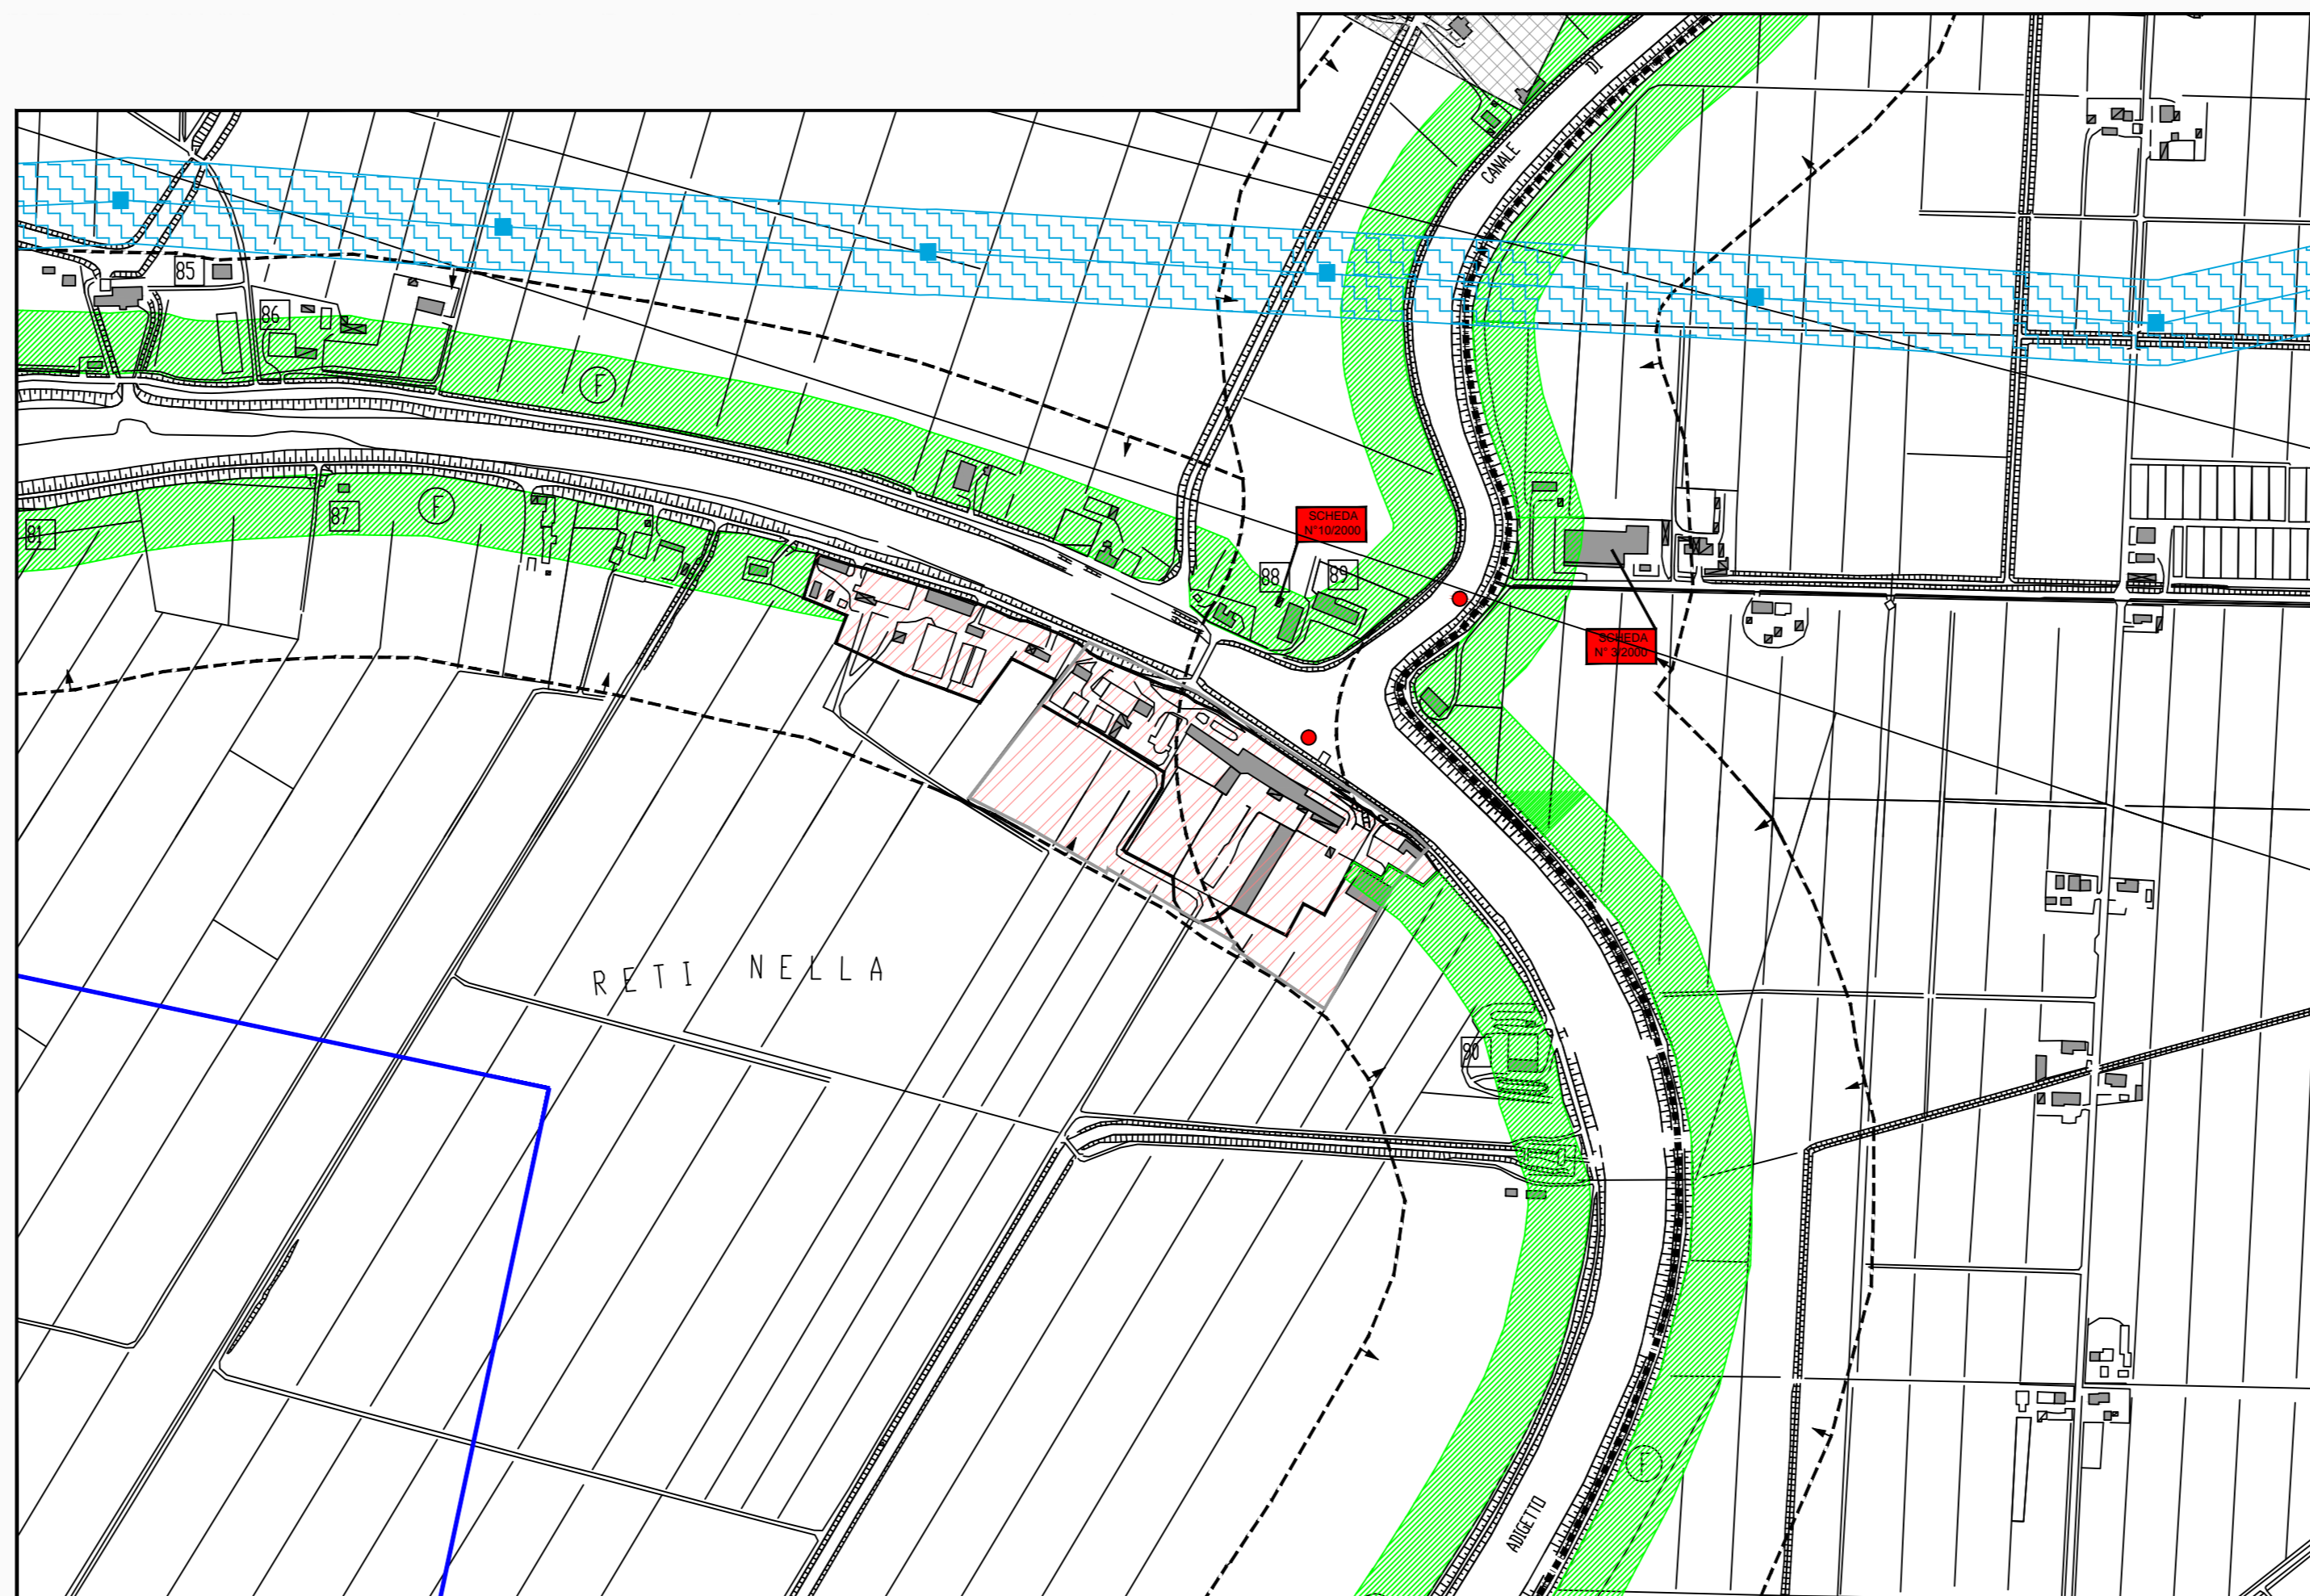

STRALCIO DELL'AREA INTERESSATA scala 1:5000 - PRG di Variante

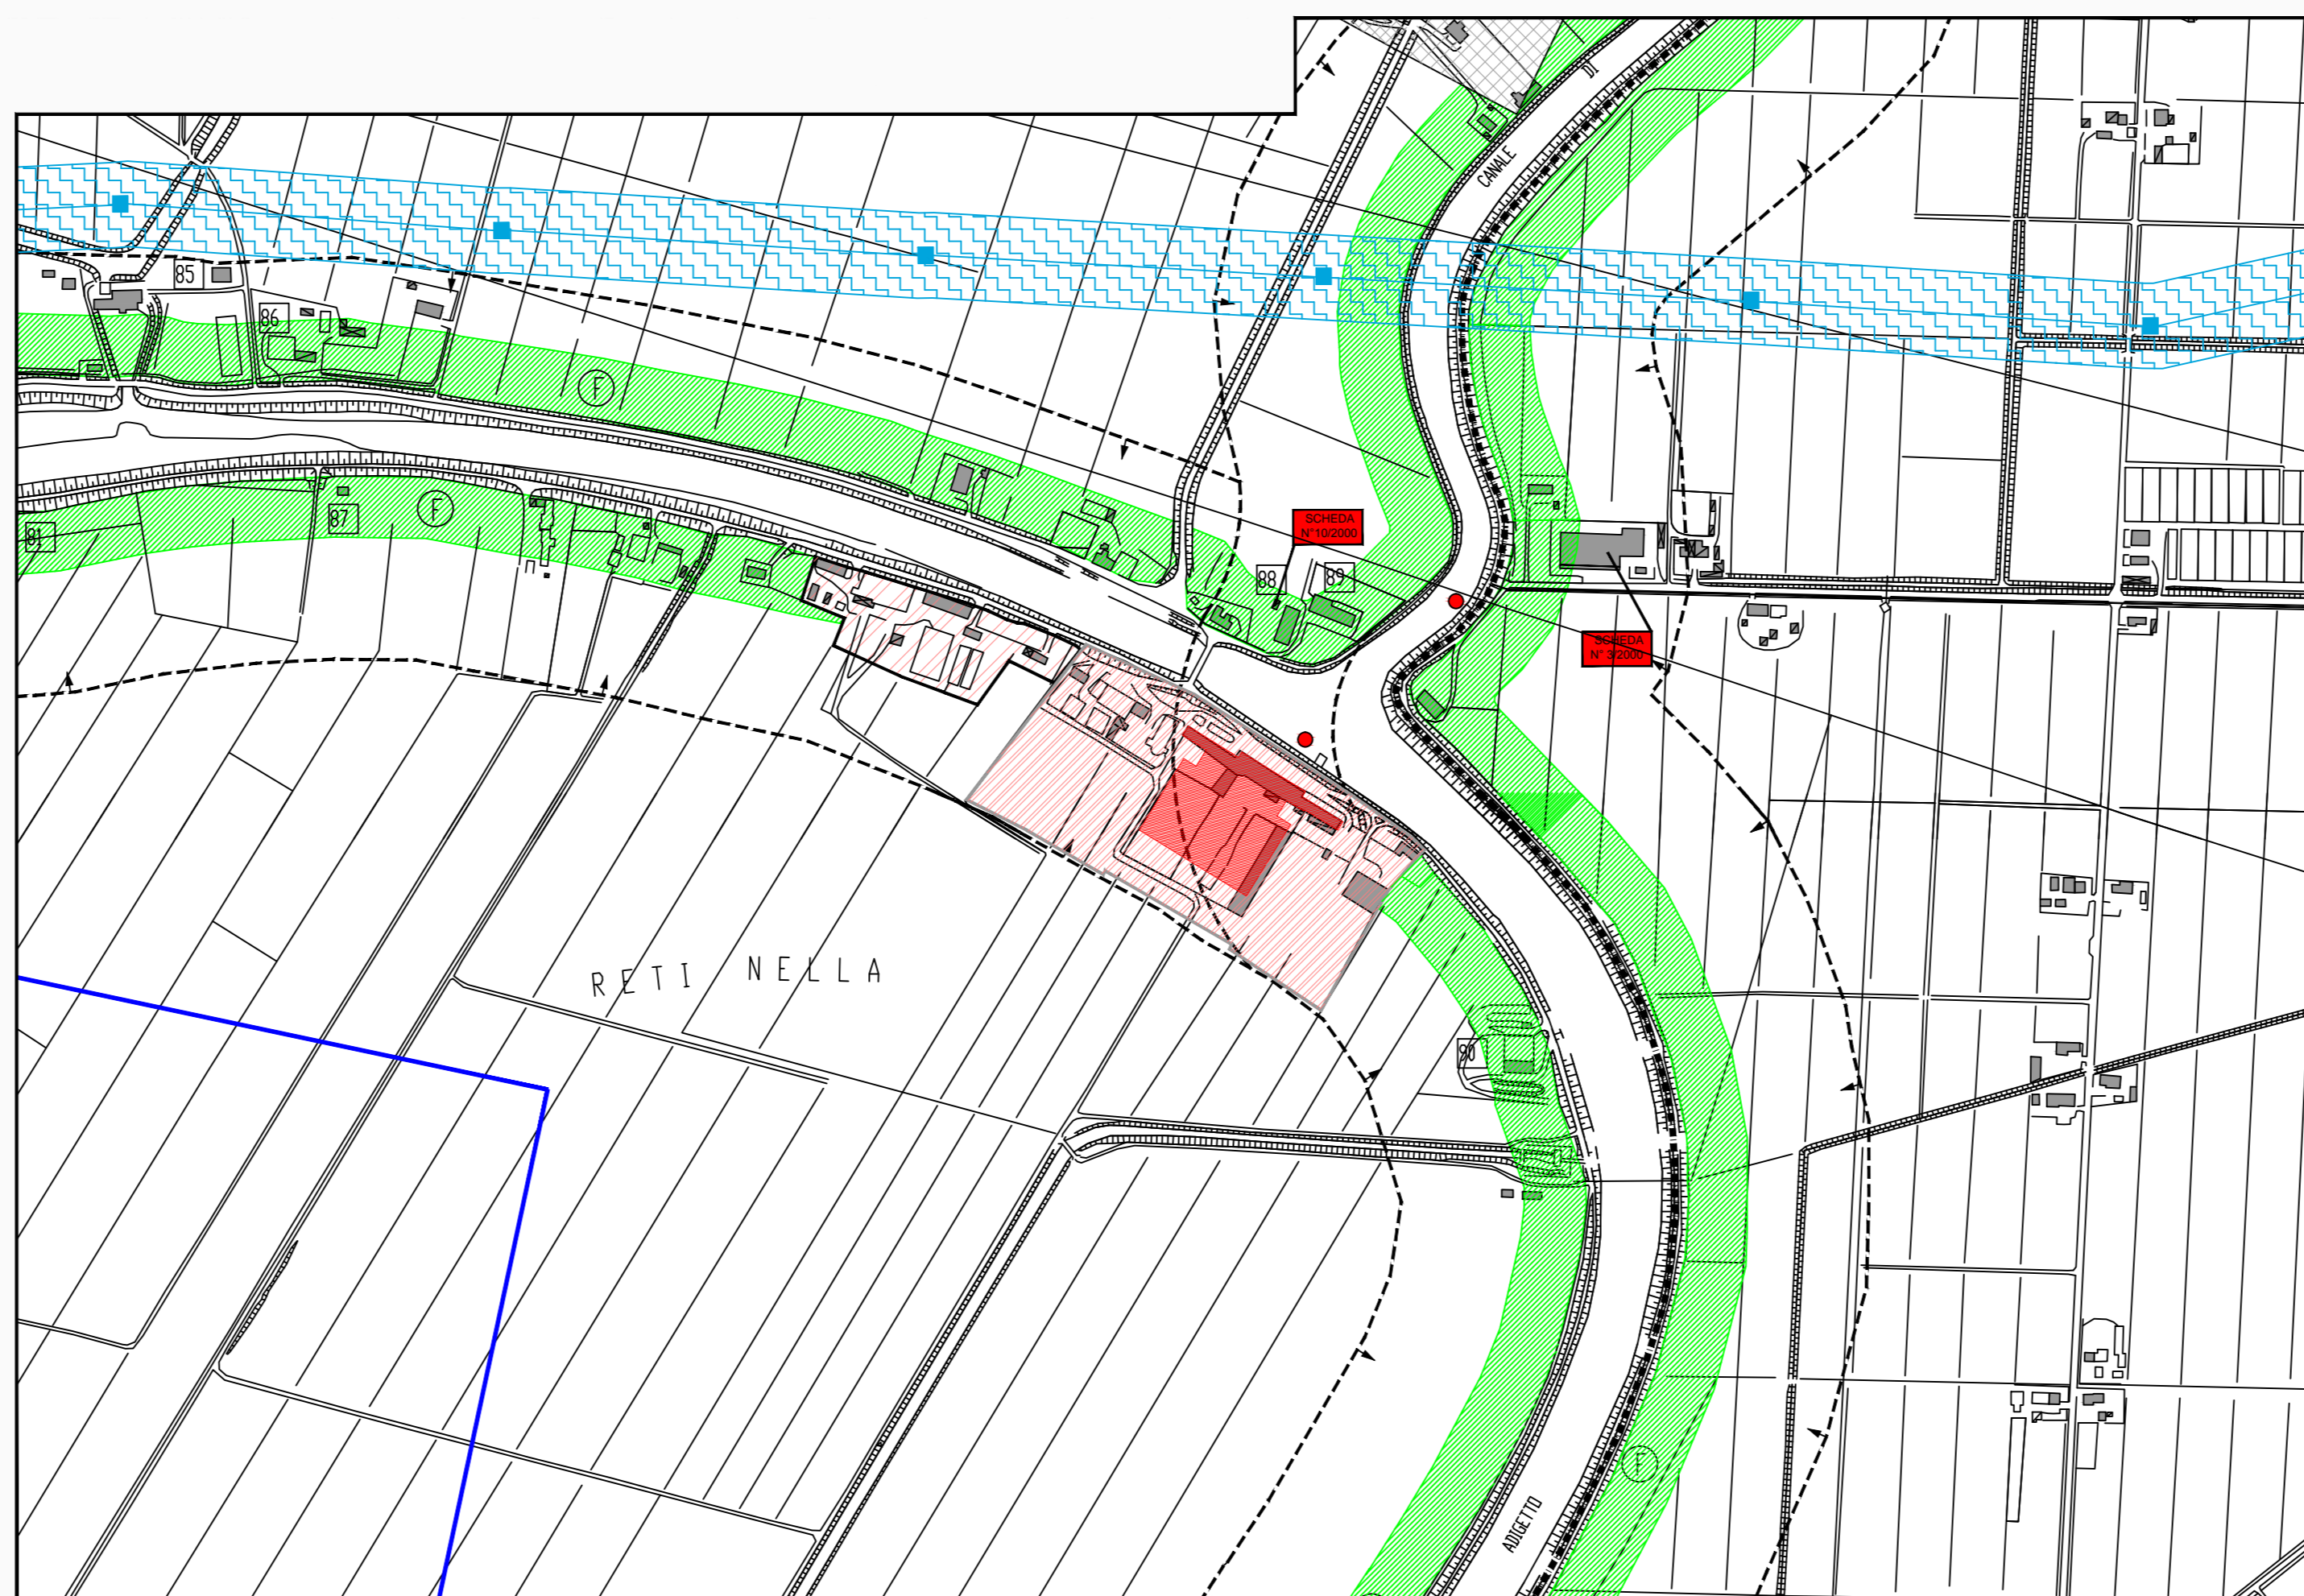

STRALCIO DELL'AREA INTERESSATA scala 1:2000 - Estratto catastale 1:2000

