Consorzio fra Enti Locali
per la Realizzazione dell'Area Industriale
Attrezzata del Basso Polesine

VARIANTE
al piano delle aree da destinare a insediamenti produttivi
approvato con delibera n. 6 dell'assemblea consortile del 29.05.2008

Richiedente: Consorzio A.I.A.
Sede Amministrativa: Corso Vittorio Emanuele n. 49
45011 Adria (RO) ITALIA

Progettista: Arch. Silvio Pianta
Collaboratrice: Arch. Beatrice Arillotta

TAV. 05

STATO DI FATTO - RETE STRADALE

scala 1: 2500

IL PRESENTE ELABORATO REALIZZATO INTERAMENTE DALL'ARCH. SILVIO PIANTA, HA SOLO SCOPO DIMOSTRATIVO.
OGNI UTILIZZO DIVERSO DA QUELLO ESPRESSAMENTE PREVISTO DALL'ARCH. SILVIO PIANTA SUO DIRETTO AMMINISTRATIVO ALL'ARCH. SILVIO PIANTA SECONDO LE NORME SUL DIRITTO D'AUTORE.
LA RIPRODUZIONE TOTALE O PARZIALE DEL PROGETTO SENZA LA PREVENTIVA AUTORIZZAZIONE DELL'ARCH. PIANTA, VERRANNO ATTIVATIVI SATZIONI.
L'INFORMAZIONE O ALTRE MODIFICAZIONI DELL'ELABORATO SARA' FUORI TUTTO NEI MODI E TERMINI DI LEGGE.

- [ ] A RELAZIONI
- [ ] B RELAZIONE FINANZIARIA
- [ ] C NORME TECNICHE DI ATTUAZIONE

[ ]	1 ESTRATTO PRG - COMUNE DI ADRIA E DI LOREO	Scala 1:5000
[ ]	2 STATO DI FATTO - RETE STRADALE	Scala 1:2500
[ ]	3 STATO DI FATTO - RETI TECNOLOGICHE RETI ACQUE BIANCHE E NERE - RETE ACQUEDOTTO	Scala 1:2500
[ ]	4 STATO DI FATTO - RETI TECNOLOGICHE ILLUMINAZIONE PUBBLICA - RETE F.M. - TELEFONIA E METANO	Scala 1:2500
[■]	5 STATO DI FATTO - RETE STRADALE INSERIMENTO NUOVE INFRASTRUTTURE DI PROGETTO	Scala 1:2500
[ ]	6 PROGETTO - ZONIZZAZIONE	Scala 1:2500
[ ]	7 PROGETTO - RETI TECNOLOGICHE RETI ACQUE BIANCHE E NERE - RETE ACQUEDOTTO	Scala 1:2500
[ ]	8 PROGETTO - RETI TECNOLOGICHE ILLUMINAZIONE PUBBLICA - RETE F.M. - TELEFONIA E METANO	Scala 1:2500
[ ]	9 PLANIMETRIA CATASTALE	Scala 1:4000
[ ]	10 TAVOLA DI COMPARAZIONE	

ARCH. SILVIO PIANTA
COLL. ARCH. BEATRICE ARILLOTTA

Studio di Architettura e Progettazione Civile
Pianta
Via Pisino, 88/A
45014 Porto Viro (RO)
C.I. 01095540279
Tel. / Fax 0426/632038
mail. architetto@pianta.net
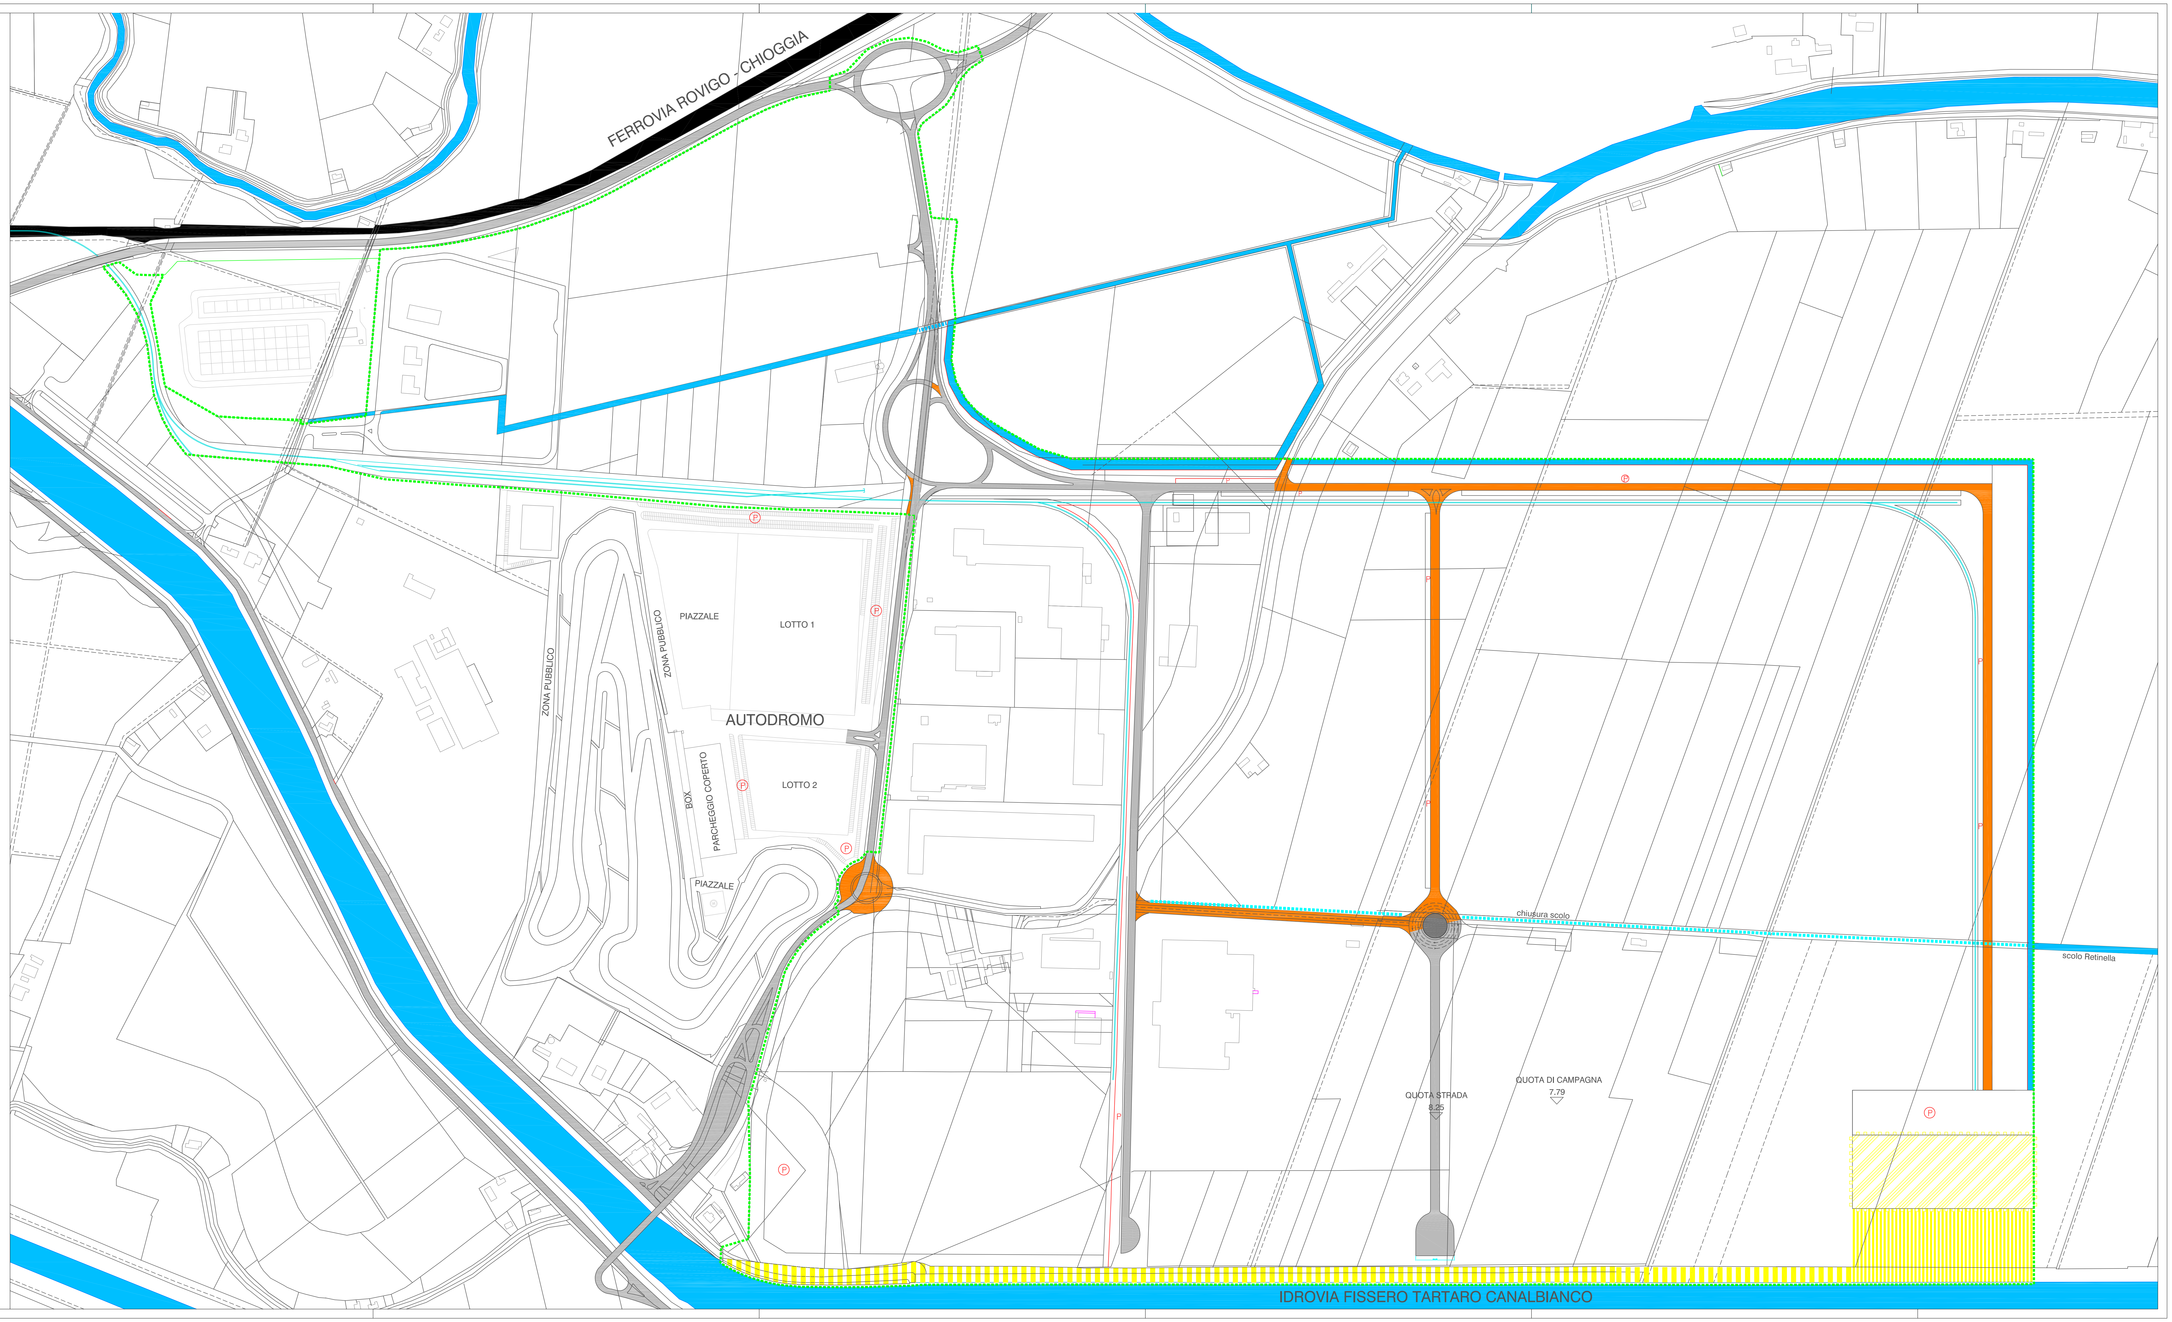
- PERIMETRO P.I.P.
- VIABILITA' PRINCIPALE ESISTENTE
- VIABILITA' PRINCIPALE DI PROGETTO
- FERROVIA ROVIGO-CHIOGGIA
- RACCORDO FERROVIARIO
- CORSI D'ACQUA
- ATTREZZATURE PORTUALI
- BANCHINA PUBBLICA
- BANCHINA IN AUTONOMIA FUNZIONALE
- PARCHEGGI