


ESTRATTO DI C.T.R.

scala 1:500




ESTRATTO DI P.R.G. scala 1:2000

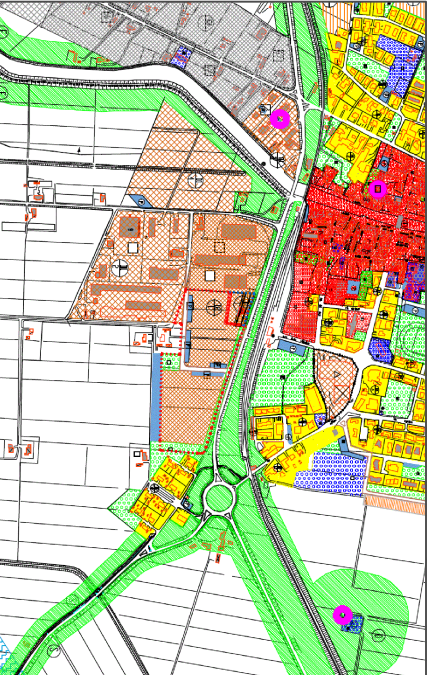

ORTOFOTO

scala 1:2000

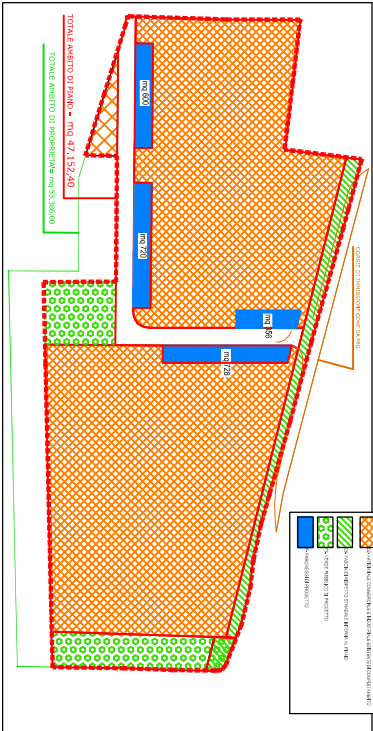

ESTRATTO DI P.R.G.C. - UNITÀ MINIMA "1"

- AMBITO DI PIANO PER INSEDIAMENTI PRODUTTIVI
- SUDDIVISIONE UNITÀ MINIME DI INTERVENTO
- PERIMETRO DI INTERVENTO
- AMBITO SPECIFICO DELL'UNITÀ MINIMA DI INTERVENTO N. 1
- PERIMETRO DI COLLEGAMENTO DOCCIALE DI PROGETTO



ESTRATTO DI MAPPA CATASTALE - UNITÀ MINIME DI INTERVENTO

scala 1:2000

AMBITO DI INTERVENTO N. 1  
 AMBITO DI INTERVENTO N. 2

**COMUNE DI LOREO**  
 PROVINCIA DI ROVIGO

PROGETTO PER LA REALIZZAZIONE DI UN  
**PIANO PER INSEDIAMENTI PRODUTTIVI**  
 - UNITÀ MINIMA DI INTERVENTO N. 1 -  
 a destinazione commerciale, artigianale ed industriale

PROGETTISTA  
**Stefano FOSSI**  
 ARCHITETTO  
 Via S. Maria Maddalena, 10  
 45100 Bologna  
 Provincia di Bologna

OGGETTO:  
 INQUADRAMENTO TERRITORIALE  
 e destinazione d'uso  
 dell'unità minima di intervento N. 1.

COMITANTI:  
 SIG. FERRO LOREANO

PR. 01

23/12/2014