CONSORZIO FRA ENTI LOCALI
PER LA REALIZZAZIONE DELL'AREA INDUSTRIALE
ATTREZZATA DEL BASSO POLESINE

VARIANTE
AL PIANO DELLE AREE DA DESTINARE A INSEDIAMENTI PRODUTTIVI
APPROVATO CON DELIBERA N.6 DELL' ASSEMBLEA CONSORZIALE DEL 29.05.2008

RICHIEDENTE: CONSORZIO A.I.A.
SEDE AMMINISTRATIVA: CORSO VITTORIO EMANUELE N. 49
45021 ADRIA (RO) ITALIA

PROGETTISTA: ARCH. SILVIO PIANTA
COLLABORATRICE: ARCH. BEATRICE ARILLOTTA

TAV. 10

TAVOLA COMPARATIVA

IL PRESENTE ELABORATO È DI PROPRIETÀ ESCLUSIVA DELL'ARCH. SILVIO PIANTA CHE SI RISERVA OGNI DIRITTO DI RIPRODUZIONE E DI COMUNICAZIONE A TERZI, ANCHE PARZIALE, SENZA L'AUTORIZZAZIONE DELL'ARCH. SILVIO PIANTA. L'ARCH. SILVIO PIANTA DIFENDE LE PROPRIE IDEE, OPERE E FORME DI ESPRESSIONE.
IL PRESENTE ELABORATO NON PUÒ ESSERE UTILIZZATO PER LA REDAZIONE DEL PROGETTO ESECUTIVO E DEFINITIVO E L'ARCH. SILVIO PIANTA, NEGANDO ALTRESÌ OGNI SUO CONSENSO, DECLINA OGNI RESPONSABILITÀ PER L'USO IMPROPRIO O PARZIALE.

- [ ] A RELAZIONI
- [ ] B RELAZIONE FINANZIARIA
- [ ] C NORME TECNICHE DI ATTUAZIONE

- [ ] 1 ESTRATTO PRG - COMUNE DI ADRIA E DI LOREO — Scala 1:5000
- [ ] 2 STATO DI FATTO - RETE STRADALE — Scala 1:2500
- [ ] 3 STATO DI FATTO - RETI TECNOLOGICHE — Scala 1:2500
  RETI ACQUEDOTTO E GAS - RETE ACQUEDOTTO
- [ ] 4 STATO DI FATTO - RETI TECNOLOGICHE — Scala 1:2500
  ILLUMINAZIONE PUBBLICA, RETE T.L., TELEFONIA E METANO
- [ ] 5 STATO DI FATTO - RETE STRADALE — Scala 1:2500
  INSERIMENTO NUOVE INFRASTRUTTURE DI PROGETTO
- [ ] 6 PROGETTO - ZONIZZAZIONE — Scala 1:2500
- [ ] 7 PROGETTO - RETI TECNOLOGICHE — Scala 1:2500
  RETI ACQUEDOTTO E GAS - RETE ACQUEDOTTO
- [ ] 8 PROGETTO - RETI TECNOLOGICHE — Scala 1:2500
  ILLUMINAZIONE PUBBLICA, RETE T.L., TELEFONIA E METANO
- [ ] 9 PLANIMETRIA CATASTALE — Scala 1:4000
- [x] 10 TAVOLA DI COMPARAZIONE

ARCH. SILVIO PIANTA
COLL. ARCH. BEATRICE ARILLOTTA

ORDINE DEGLI ARCHITETTI PIANIFICATORI PAESAGGISTI E CONSERVATORI
PROVINCIA DI ROVIGO
Sezione A
Dott. Arch. Silvio Pianta
n. matricola 00
Dott. Arch. Beatrice Arillotta
n. matricola 00

STATO DI FATTO STRADE

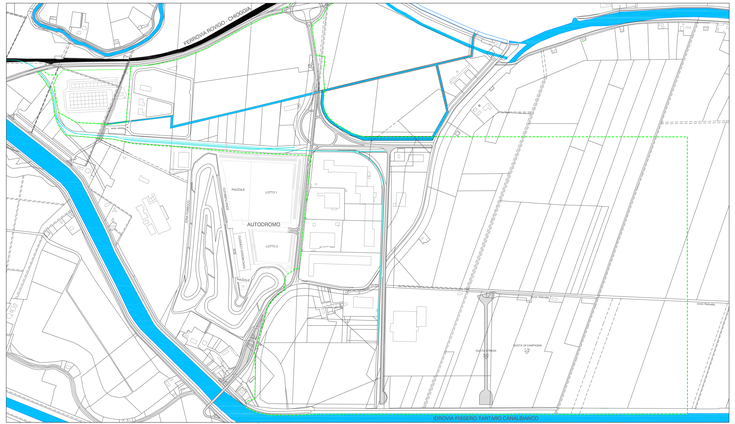

STATO DI PROGETTO STRADE _ P.I.P. APPROVATO CON DELIBERA N.6 DALL' ASSEMBLEA CONSORZIALE DEL 29.05.2008

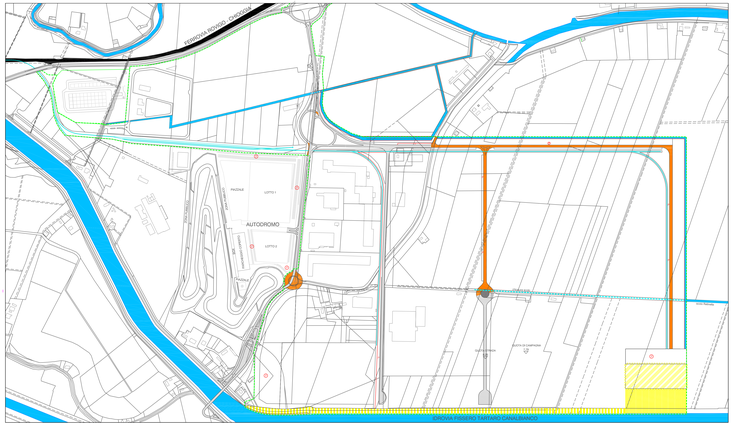
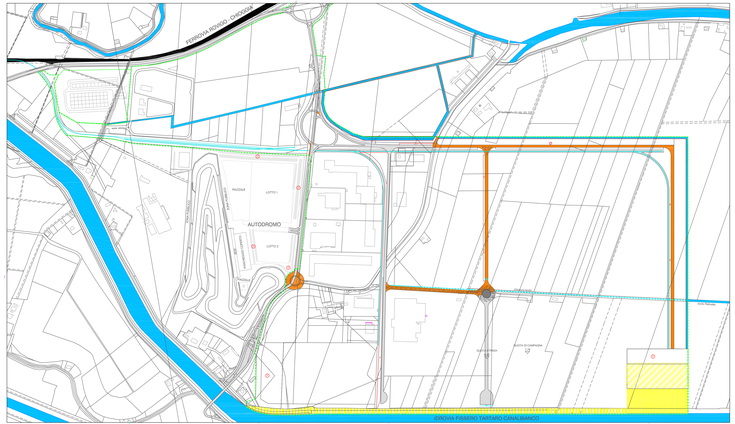
STATO DI PROGETTO STRADE _ VARIANTE