


SEGNALLETICA - VIABILITA'	
	Parcheggi
	Segnalazione attraversamenti pedonali
	Segnalazione stradale orizzontale
	Abassamenti marciapiedi per disabili L.S. 13/89 e D.P.R. 503/96
	Segnale di strada chiusa
	Segnale STOP
	Accessi carrabili ai lotti
	Abassamenti marciapiedi marciapiedi
	PISTE CICLABILI
	pista ciclabile
	PISTA CICLABILE DI PROGETTO A DOPPIO SENSO DI MARCIA
	PISTA CICLABILE ESISTENTE
	Proposta di tratto ciclabile di collegamento
	attraversamento pedonale
	Segnalazione stradale orizzontale
	Abassamenti marciapiedi per disabili L.S. 13/89 e D.P.R. 503/96

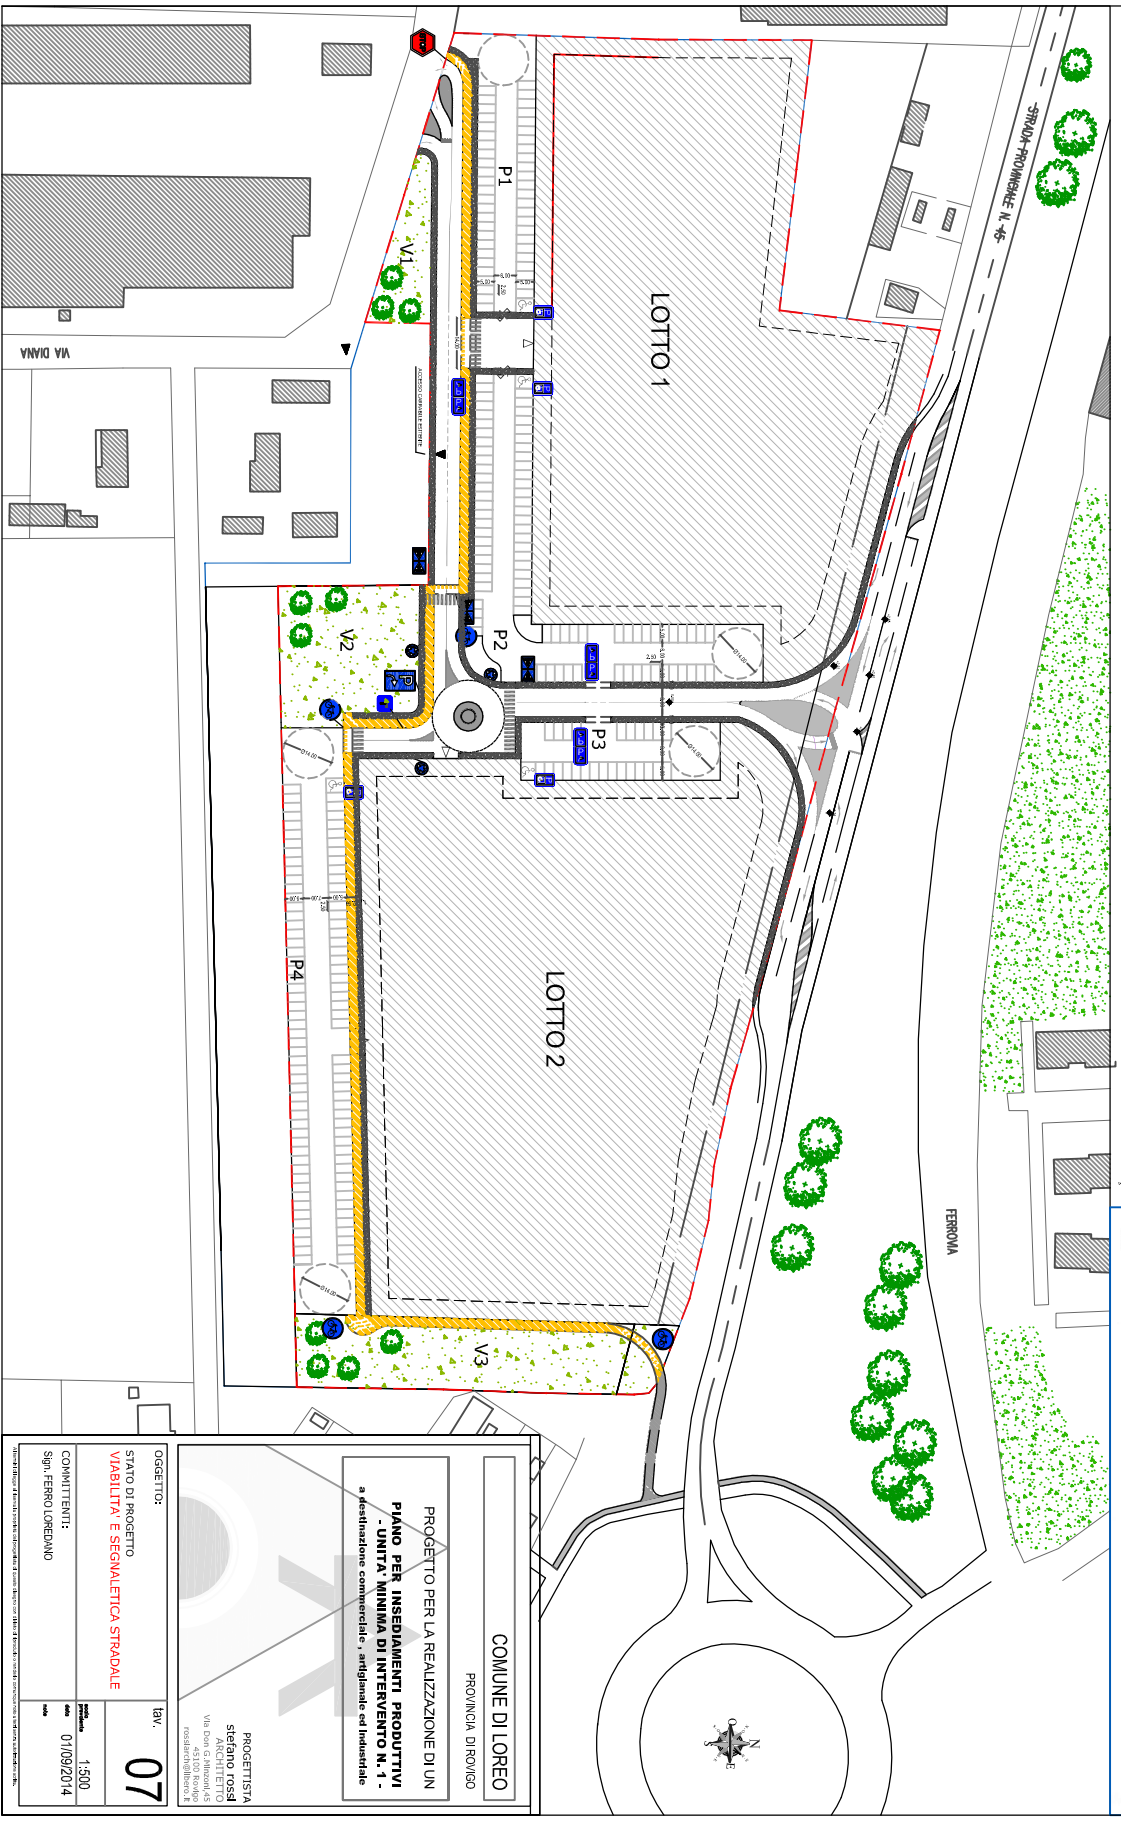

COMUNE DI LOREO
PROVINCIA DI ROVIGO

PROGETTO PER LA REALIZZAZIONE DI UN
PIANO PER INSEDIAMENTI PRODUTTIVI
- UNITA' MINIMA DI INTERVENTO N. 1 -
a destinazione commerciale, artigianale ed industriale

PROGETTISTA
STEFANO TOSI
Via Don Galvani 45
35010 MONTICHIARI (PD)

OGGETTO:
STATO DI PROGETTO
VIABILITA' E SEGNALETICA STRADALE

COMMITTENTI:
Sipr FERRO LOREDANO

TA.V. **07**

PROVA: 1:500
DATA: 01/09/2014