

Legenda:

- Classi acustiche:
- CLASSE I - Area particolarmente protette
Limiti: 50 dB(A) diurno
40 dB(A) notturno
 - CLASSE II - Area destinate in prevalenza ad uso residenziale
Limiti: 55 dB(A) diurno
45 dB(A) notturno
 - CLASSE III - Area di tipo misto
Limiti: 60 dB(A) diurno
50 dB(A) notturno
 - CLASSE IV - Area di intensa attivita umana
Limiti: 65 dB(A) diurno
55 dB(A) notturno
 - CLASSE V - Area prevalentemente industriali
Limiti: 70 dB(A) diurno
60 dB(A) notturno


- Simboli:
- Confine comunale
 - ☆ Aree da destinarsi a spettacolo a carattere temporaneo, ovvero mobile, ovvero all'aperto

Fasce di pertinenza acustica infrastrutture stradali esistenti (ai sensi D.P.R. n° 142/2004):

- Tipo Cb - Extraurbana secondaria
- FASCIA A con estensione di 100 m dal bordo strada
- limiti ricettori sensibili scuole (solo limite diurno), ospedali, case di cura e di riposo: 50 dB(A) diurno - 40 dB(A) notturno
- limiti tutti i ricettori: 70 dB(A) diurno - 60 dB(A) notturno
 - - - FASCIA B con estensione di ulteriori 50 m dal limite della fascia A
- limiti ricettori sensibili scuole (solo limite diurno), ospedali, case di cura e di riposo: 50 dB(A) diurno - 40 dB(A) notturno
- limiti tutti i ricettori: 65 dB(A) diurno - 55 dB(A) notturno

Fasce di pertinenza acustica infrastrutture ferroviarie (ai sensi D.P.R. n° 459/1998):

- Infrastrutture esistenti con velocità di progetto inferiore a 200 km/h
- FASCIA A con estensione di 100 m dalla mezzieria del binario esterno
- limiti ricettori sensibili scuole (solo limite diurno), ospedali, case di cura e di riposo: 50 dB(A) diurno - 40 dB(A) notturno
- limiti tutti i ricettori: 70 dB(A) diurno - 60 dB(A) notturno
 - - - FASCIA B con estensione di ulteriori 150 m dal limite della fascia A
- limiti ricettori sensibili scuole (solo limite diurno), ospedali, case di cura e di riposo: 50 dB(A) diurno - 40 dB(A) notturno
- limiti tutti i ricettori: 65 dB(A) diurno - 55 dB(A) notturno

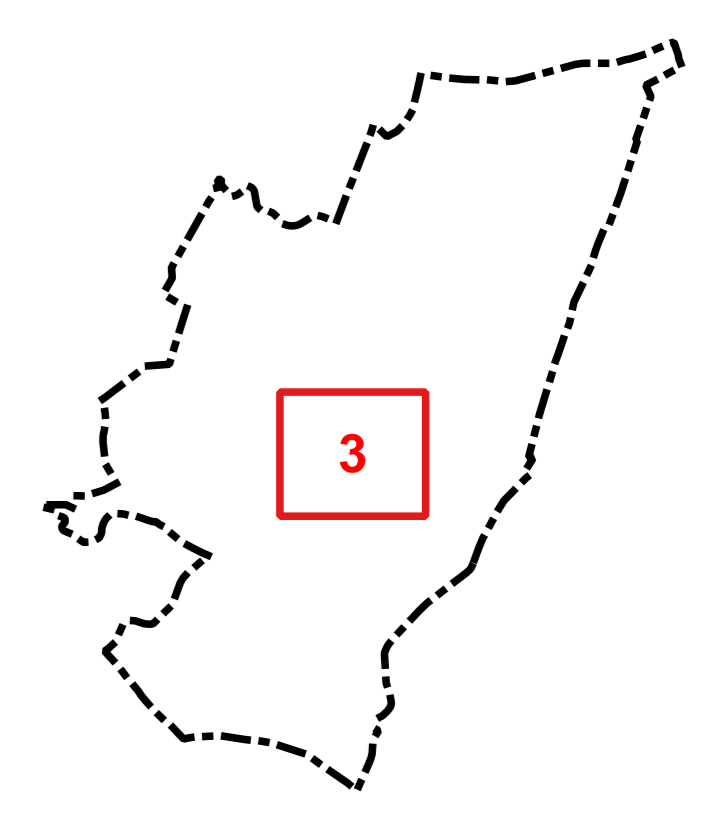

1:2'000



PROMEO S.R.L.
 Strada 14, 31040 Loreo (RO)
 Tel. 0439/80111 - 0439/80112
 Fax 0439/80111
 email: info@promeo.it
 web: www.promeo.it

Rif. C.: 152/17


Comune di Loreo (RO)
Piano Comunale di Classificazione Acustica
 Azionamento Acustico - Scala 1:2000
 Tavola 3 - Dettaglio centro abitato

| | | | | | |
|-----------|---|----------|------------|-----------|------------|
| 1 | Revisione a seguito comment amministr. comunali | M.Viganò | F.Artem | F.Artem | 22/11/2018 |
| 0 | Emissione | M.Viganò | F.Artem | F.Artem | 24/09/2018 |
| Revisione | Oggetto | Redatto | Verificato | Approvato | Data |