

LEGENDA

- Perimetro ambito oggetto del Piano delle Aree da destinare a insediamenti produttivi P.I.P.
- Rete elettrica
- Rete forza motrice
- Rete Telecom
- Rete Gas Metano



CONSORZIO FRA ENTI LOCALI PER LA REALIZZAZIONE DELL'AREA ATTREZZATA DEL BASSO POLESINE ai sensi dell'art. 2 della L.R. n. 33 del 22-4-77

COMUNE DI ADRIA - COMUNE DI LOREO

PIANO DELLE AREE DA DESTINARE AD INSEDIAMENTI PRODUTTIVI P.I.P. adeguato alle osservazioni pervenute come da protocollo n° 8240 del 23.08.2018

TAV. **08** scala 1:2000

Oggetto: Stato di fatto - Reti tecnologiche (illuminazione pubblica, rete f.m., telefonia e metano)

Ing. Andrea Portieri
Ordine degli Ingegneri di Rovigo n. 461
Via Pegolini, 21
45011 - Adria


Collaboratori:
Ing. Fabrizio Ravagnani
Ordine degli Architetti e P.P.C. di Rovigo n. 1162
Via Miani, 62
45100 - Rovigo

Arch. paes. Chiara Caberletti
Ordine degli Ingegneri e P.P.C. di Rovigo n. 478
Via Miani, 62
45100 - Rovigo

identità del file: -

data:
Ottobre 2018

I dati del presente progetto sono riservati all'autore. L'uso e la riproduzione devono essere autorizzati.

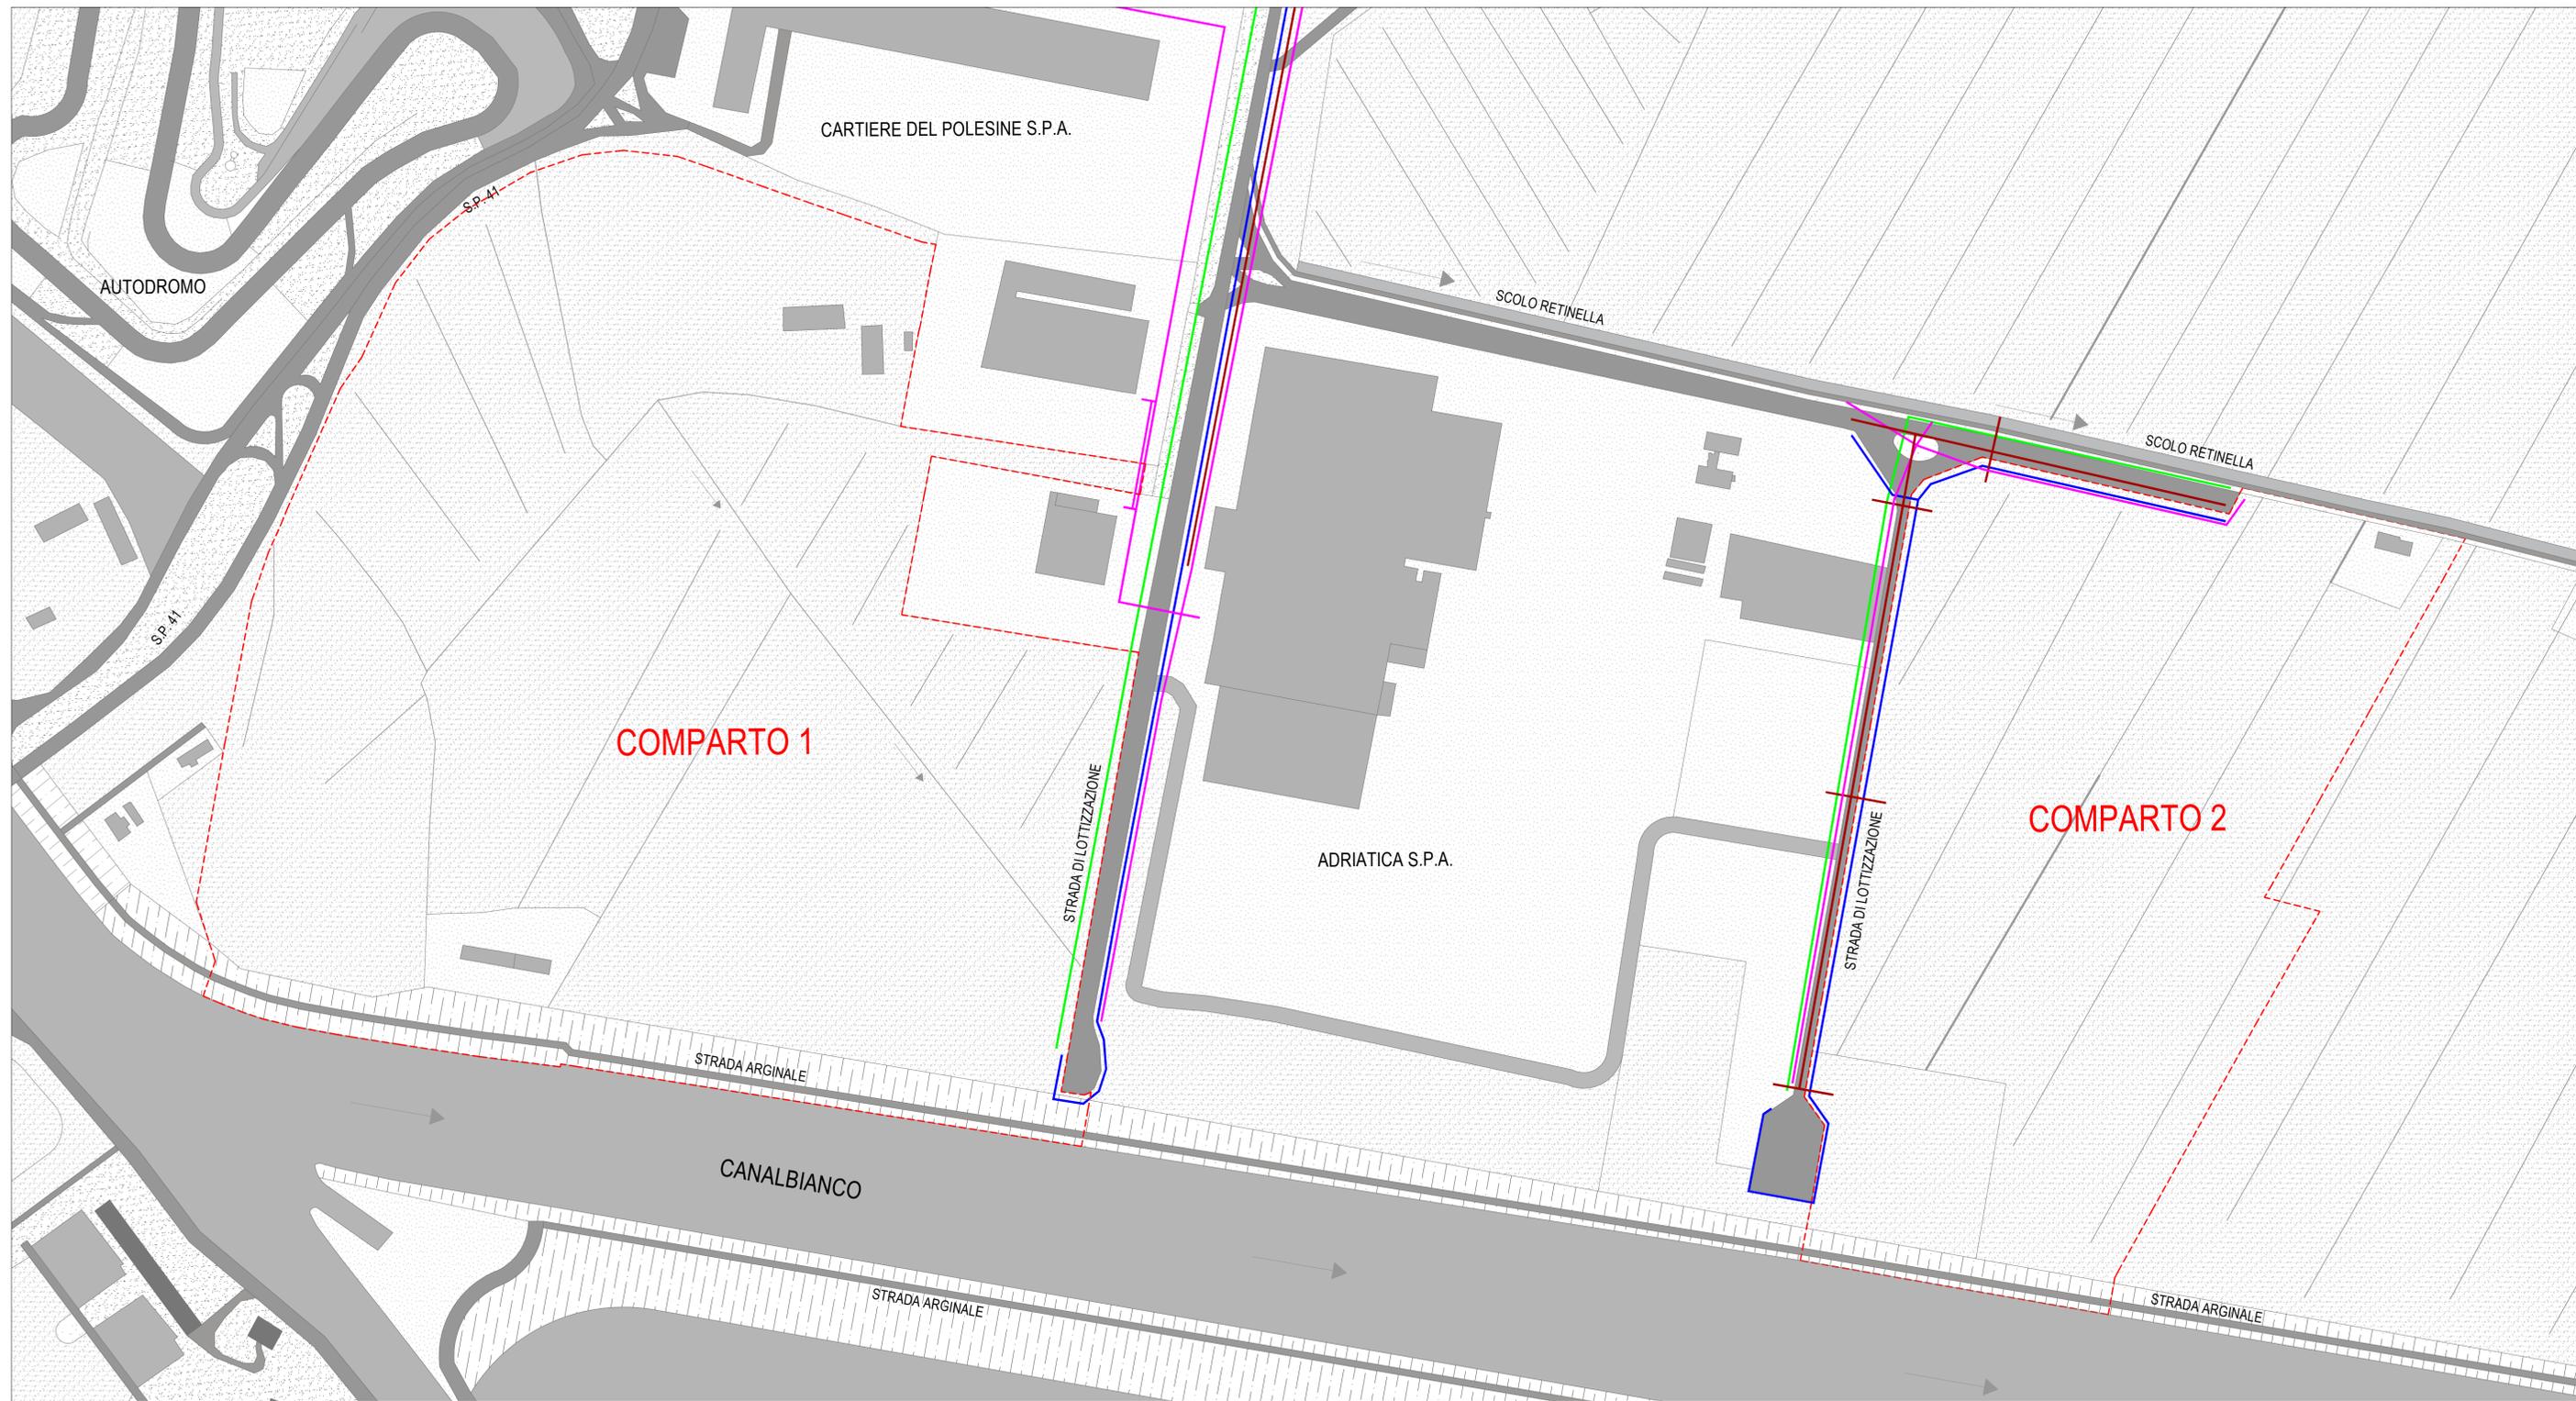

RETI TECNOLOGICHE (illuminazione pubblica, rete f.m., telefonia e metano)