CONSORZIO FRA ENTI LOCALI
PER LA REALIZZAZIONE DELL'AREA INDUSTRIALE
ATTREZZATA DEL BASSO POLESINE

VARIANTE
AL PIANO DELLE AREE DA DESTINARE A INSEDIAMENTI PRODUTTIVI
APPROVATO CON DELIBERA N° 6 DELL' ASSEMBLEA CONSORZIALE DEL 29.05.2008

RICHIEDENTE: CONSORZIO A.I.A.
SEDE AMMINISTRATIVA: CORSO VITTORIO EMANUELE N° 49
45011 ADRIA (RO) ITALIA

PROGETTISTA: ARCH. SILVIO PIANTA
COLLABORATRICE: ARCH. BEATRICE ARILLOTTA

TAV. 02

STATO DI FATTO - RETE STRADALE

SCALA 1: 2.500

IL PRESENTE ELABORATO REALIZZATO INTERAMENTE DALL'ARCH. SILVIO PIANTA, HA SOLO SCOPO DIMOSTRATIVO.
QUALSIASI DIRITTO LEGALE E PATRIMONIALE CONNESSO ALL'OPERA SOPRA INDICATA SPETTA, ESCLUSIVAMENTE ALL'ARCH. SILVIO PIANTA SECONDO LE NORME SUL DIRITTO D'AUTORE.
NESSUNA PARTE DEL PROGETTO, DEL PROGETTO SENZA LA PREVENTIVA AUTORIZZAZIONE DELL'ARCH. PIANTA, NEMMENO ATTRAVERSO ANTEZIONI DIFFUSIONI E ALTRE MODIFICHE DELL'ELABORATO, SARA' PUNITO DA NOI E TERMIN DI LEGGE

- ☐ A RELAZIONI
- ☐ B RELAZIONE FINANZIARIA
- ☐ C NORME TECNICHE DI ATTUAZIONE

☐	1 ESTRATTO PRG - COMUNE DI ADRIA E DI LOREO	Scala 1:5000
■	2 STATO DI FATTO - RETE STRADALE	Scala 1:2500
☐	3 STATO DI FATTO - RETI TECNOLOGICHE RETI ACQUE BIANCHE E NERE - RETE AQUEDOTTO	Scala 1:2500
☐	4 STATO DI FATTO - RETI TECNOLOGICHE ILLUMINAZIONE PUBBLICA - RETE F.M. - TELEFONIA E METANO	Scala 1:2500
☐	5 STATO DI FATTO - RETE STRADALE INSERIMENTO NUOVE INFRASTRUTTURE DI PROGETTO	Scala 1:2500
☐	6 PROGETTO - ZONIZZAZIONE	Scala 1:2500
☐	7 PROGETTO - RETI TECNOLOGICHE RETI ACQUE BIANCHE E NERE - RETE AQUEDOTTO	Scala 1:2500
☐	8 PROGETTO - RETI TECNOLOGICHE ILLUMINAZIONE PUBBLICA - RETE F.M. - TELEFONIA E METANO	Scala 1:2500
☐	9 PLANIMETRIA CATASTALE	Scala 1:4000
☐	10 TAVOLA DI COMPARAZIONE	

ARCH. SILVIO PIANTA
COLL. ARCH. BEATRICE ARILLOTTA

Studio di Architettura e Progettazione
Associato
Via Pisa 86/A
45014 Porto Viro Rovigo
t. +390426631270
Fax. +39 0426 900999
c.f. 94120170 P.IVA 01 [illegible]

PERIMETRO P.I.P.

VIABILITA' PRINCIPALE ESISTENTE

FERROVIA ROVIGO-CHIOGGIA

RACCORDO FERROVIARIO
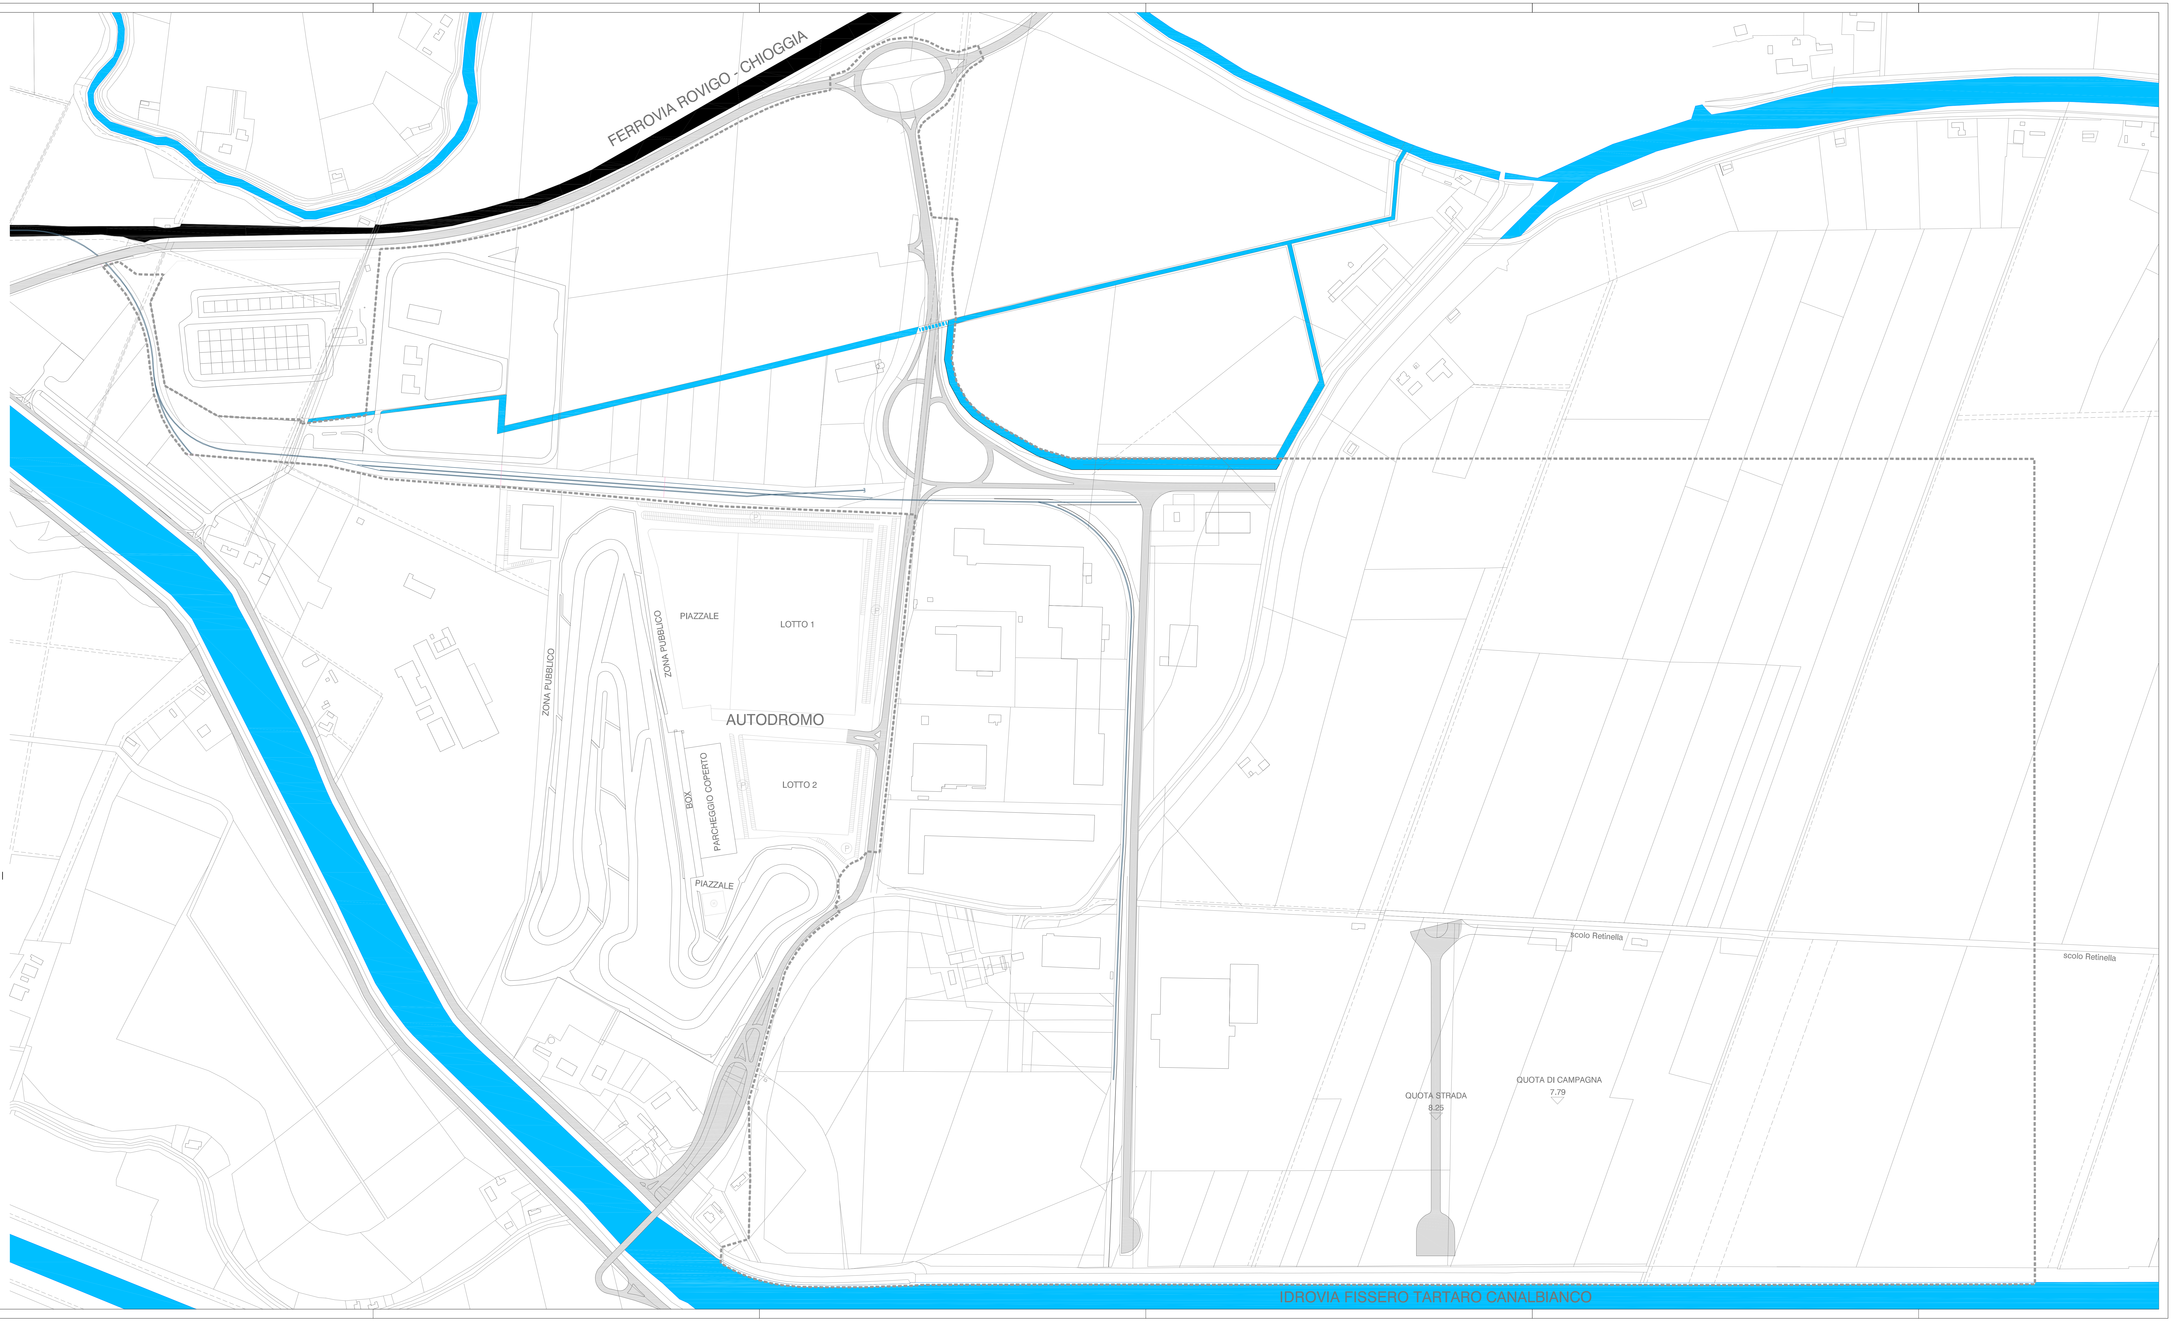
CORSI D'ACQUA