Consorzio fra Enti Locali
per la Realizzazione dell'Area Industriale
Attrezzata del Basso Polesine

VARIANTE
al piano delle aree da destinare a insediamenti produttivi
approvato con delibera n° 6 dell' assemblea consorziale del 26_06_2008

Richiedente: Consorzio A.I.A.
Sede Amministrativa: Corso Vittorio Emanuele n° 49
45011 Adria (RO) ITALIA

Progettista: Arch. Silvio Pianta
Collaboratrice: Arch. Beatrice Arillotta

TAV. 06

PROGETTO - ZONIZZAZIONE

scala 1: 2.500

Il presente elaborato realizzato interamente dall'arch. Silvio Pianta, ha solo scopo divulgativo.
Qualsiasi diritto morale e patrimoniale connesso all'opera sopra indicata spetta esclusivamente all'arch. Silvio Pianta secondo le norme sul diritto d'autore.
Pertanto, la copia, la riproduzione del progetto senza la preventiva autorizzazione dell'arch. Pianta, nemmeno attraverso indirizzi, deformazioni o altre modificazioni dell'elaborato, sarà punito nei modi e termini di legge.

- ☐ A RELAZIONI
- ☐ B RELAZIONE FINANZIARIA
- ☐ C NORME TECNICHE DI ATTUAZIONE

☐	1 ESTRATTO PRG - COMUNE DI ADRIA E DI LOREO	Scala 1:5000
☐	2 STATO DI FATTO - RETE STRADALE	Scala 1:2500
☐	3 STATO DI FATTO - RETI TECNOLOGICHE RETI ACQUE BIANCHE E NERE - RETE ACQUEDOTTO	Scala 1:2500
☐	4 STATO DI FATTO - RETI TECNOLOGICHE ILLUMINAZIONE PUBBLICA - RETE F.M. - TELEFONIA E METANO	Scala 1:2500
☐	5 STATO DI FATTO - RETE STRADALE INSERIMENTO NUOVE INFRASTRUTTURE DI PROGETTO	Scala 1:2500
■	6 PROGETTO - ZONIZZAZIONE APPROVATA	Scala 1:2500
☐	7 PROGETTO - RETI TECNOLOGICHE RETI ACQUE BIANCHE E NERE - RETE ACQUEDOTTO	Scala 1:2500
☐	8 PROGETTO - RETI TECNOLOGICHE ILLUMINAZIONE PUBBLICA - RETE F.M. - TELEFONIA E METANO	Scala 1:2500
☐	9 PLANIMETRIA CATASTALE	Scala 1:4000
☐	10 TAVOLA DI COMPARAZIONE	

ARCH. SILVIO PIANTA
COLL. ARCH. BEATRICE ARILLOTTA

Studio di Architettura e Ingegneria
Via Roma 404
45014 Porto Viro Rovigo
t. 0426/631270
fax / tlx 0426/632108
e-mail: pianta@tiscali.it
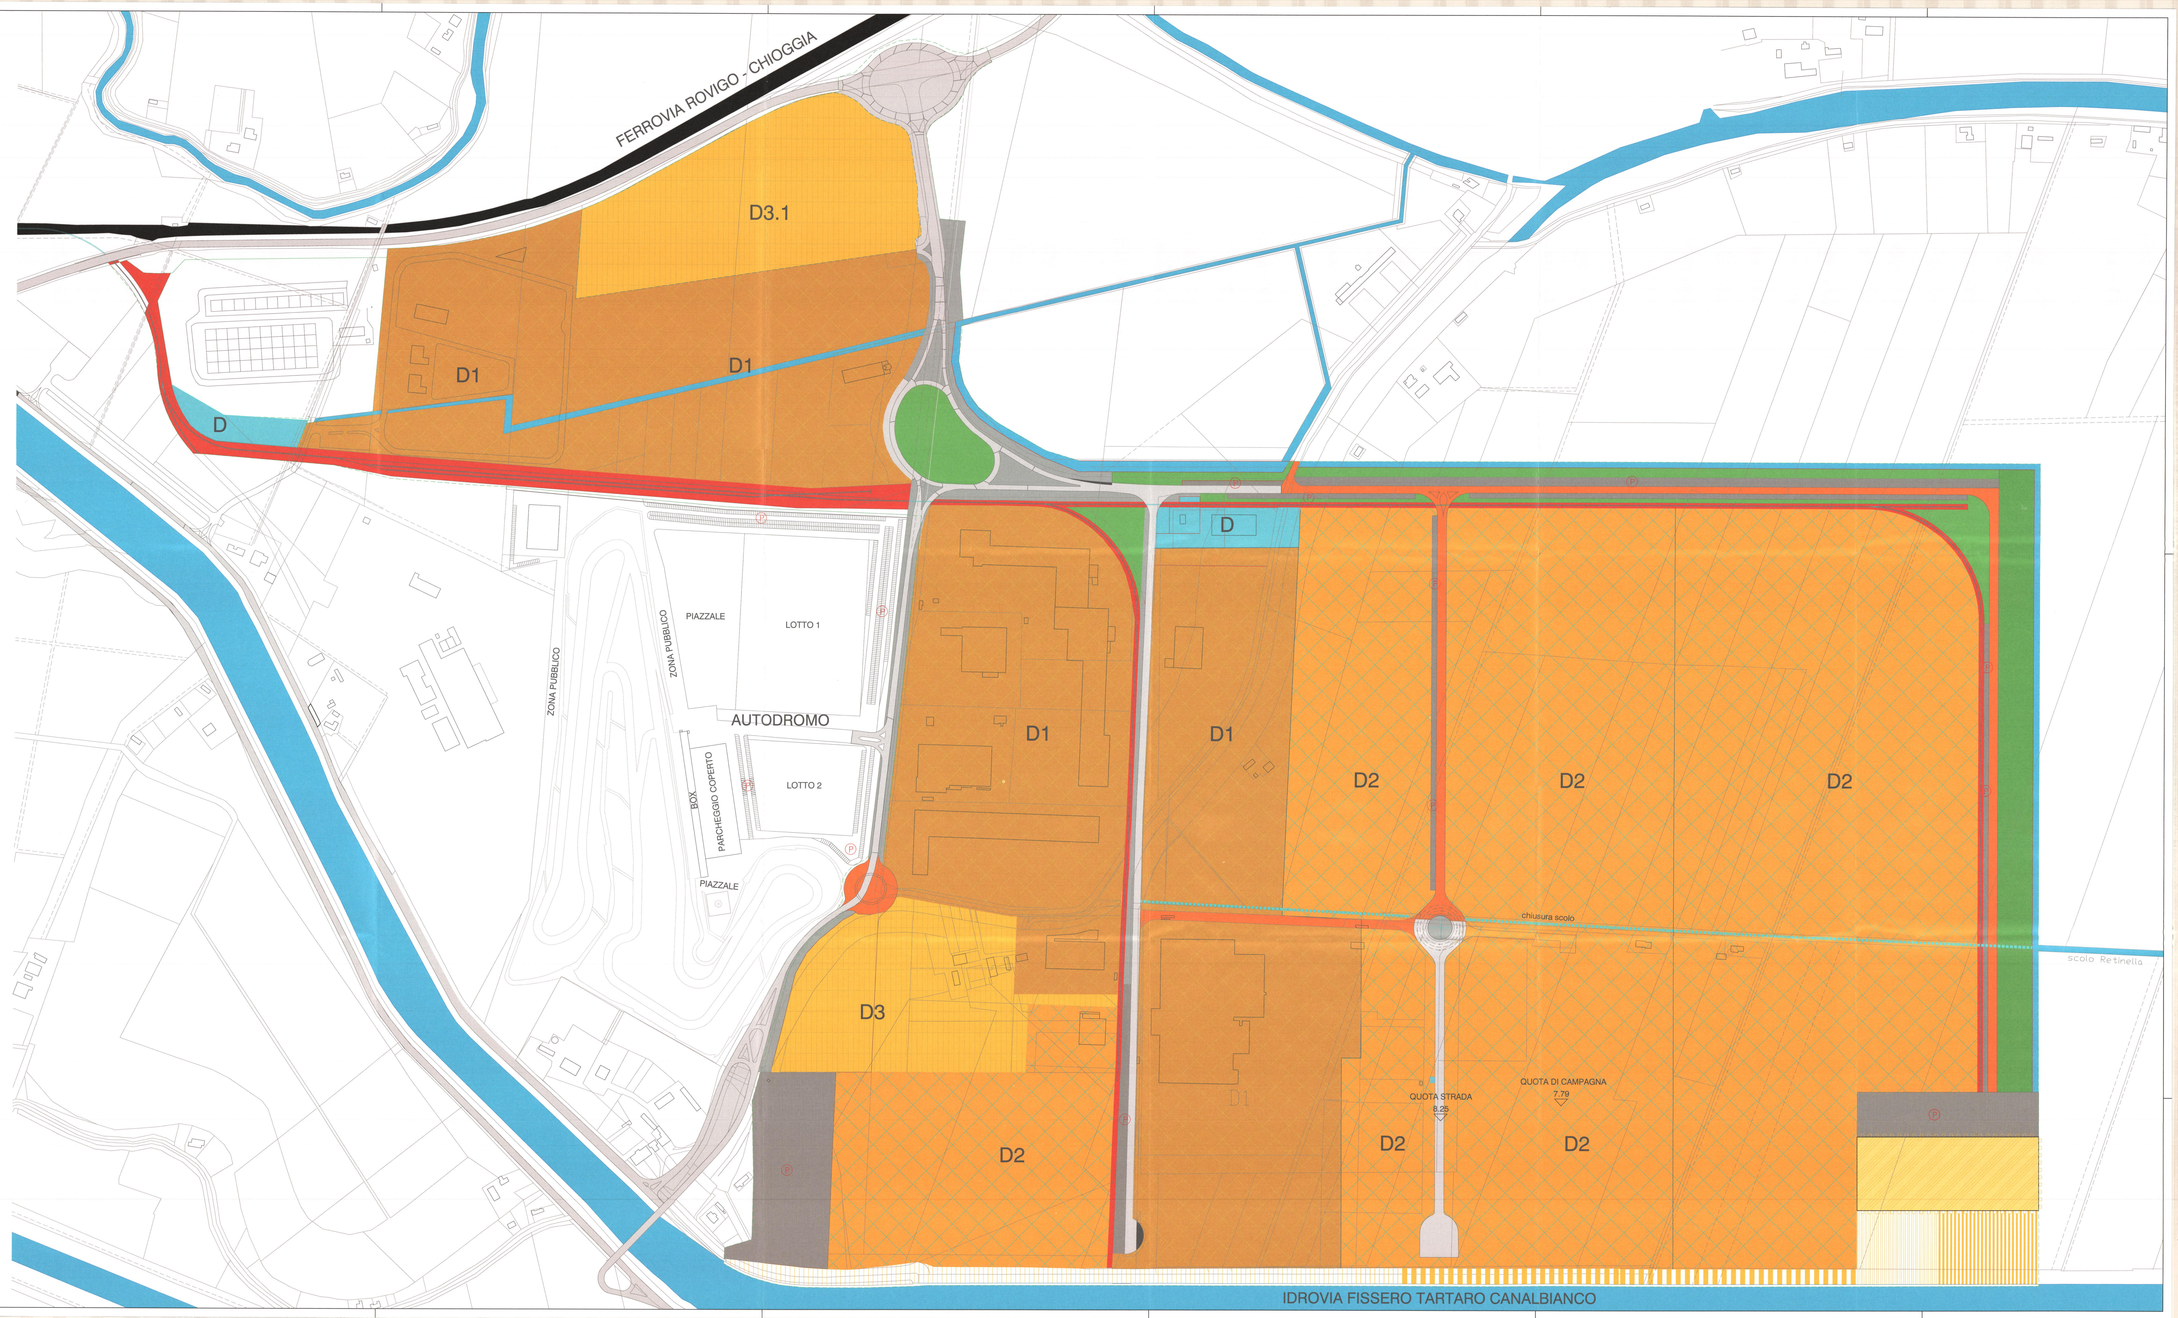
- PERIMETRO P.I.P.
- VIABILITA' PRINCIPALE ESISTENTE
- VIABILITA' PRINCIPALE DI PROGETTO
- FERROVIA ROVIGO-CHIOGGIA
- RACCORDO FERROVIARIO
- CORSI D'ACQUA
- D1 AREE PRODUTTIVE DA COMPLETARE
- D2 AREE PRODUTTIVE DI NUOVO IMPIANTO
- D3 AREE PER ATTIVITA' RICETTIVE TURISTICHE E PER IL TEMPO LIBERO
- D3.1 AREE PER ATTIVITA' RICETTIVE TURISTICHE, DIREZIONALI, COMMERCIALI E PER IL TEMPO LIBERO
- ATTREZZATURE PORTUALI
- BANCHINA PUBBLICA
- BANCHINA IN AUTONOMIA FUNZIONALE
- VERDE PRIMARIO
- VERDE ATTREZZATO
- PARCHEGGI
- D ATTEZZATURE TECNOLOGICHE