CONSORZIO FRA ENTI LOCALI PER
LA REALIZZAZIONE DELL'AREA
ATTREZZATA DEL BASSO POLESINE
ai sensi dell'art. 2 della L.R. n. 33 del 22-4-77

COMUNE DI ADRIA - COMUNE DI LOREO

AREA INDUSTRIALE ATTREZZATA

PIANO DELLE AREE DA DESTINARE A INSEDIAMENTI PRODUTTIVI

ai sensi dell'art. 27 della legge 22-10-71 n. 865

- ☐ A RELAZIONE GENERALE
- ☐ B RELAZIONE FINANZIARIA
- ☐ C NORME TECNICHE DI ATTUAZIONE
- ☐ D ELENCO DITTE DA ESPROPRIARE
- ☐ 1 ESTRATTO PRG - COMUNI DI ADRIA E LOREO — Scala 1:5000
- ☐ 2 STATO DI FATTO - RETE STRADALE — Scala 1:2500
- ☐ 3 STATO DI FATTO - RETI TECNOLOGICHE — Scala 1:2500
  RETI ACQUE BIANCHE E NERE - RETE ACQUEDOTTO
- ☐ 4 STATO DI FATTO - RETI TECNOLOGICHE — Scala 1:2500
  ILLUMINAZIONE PUBBLICA - RETE F.M. - TELEFONIA E METANO
- ☐ 5 STATO DI FATTO - RETE STRADALE — Scala 1:2500
  INSERIMENTO NUOVE INFRASTRUTTURE DI PROGETTO
- ☐ 6 PROGETTO - ZONIZZAZIONE — Scala 1:2500
- ■ 7 PROGETTO - RETI TECNOLOGICHE — Scala 1:2500
  RETI ACQUE BIANCHE E NERE - RETE ACQUEDOTTO
- ☐ 8 PROGETTO - RETI TECNOLOGICHE — Scala 1:2500
  ILLUMINAZIONE PUBBLICA - RETE F.M. - TELEFONIA E METANO
- ☐ 9 PLANIMETRIA CATASTALE — Scala 1:2500

ARCH. ING. M. BARATELLA — ARCH. ING. G. BERGANTON — ARCH. G. MASSARENTE

FEBBRAIO 2003

ORDINE DEGLI ARCHITETTI PIANIFICATORI PAESAGGISTI E CONSERVATORI DELLA PROVINCIA DI ROVIGO
CONFERITO A MASSARENTE GIOVANNI N° 2

RETI ACQUE BIANCHE E NERE

SF SP

- POZZETTI DI ISPEZIONE ACQUE NERE
- ALLACCIAMENTO AI LOTTI ACQUE NERE
- RETE ACQUE NERE
- POZZETTI DI ISPEZIONE ACQUE BIANCHE
- ALLACCIAMENTO AI LOTTI ACQUE BIANCHE
- RETE ACQUE BIANCHE
- IMPIANTI DI SOLLEVAMENTO

RETE ACQUEDOTTO

SF SP
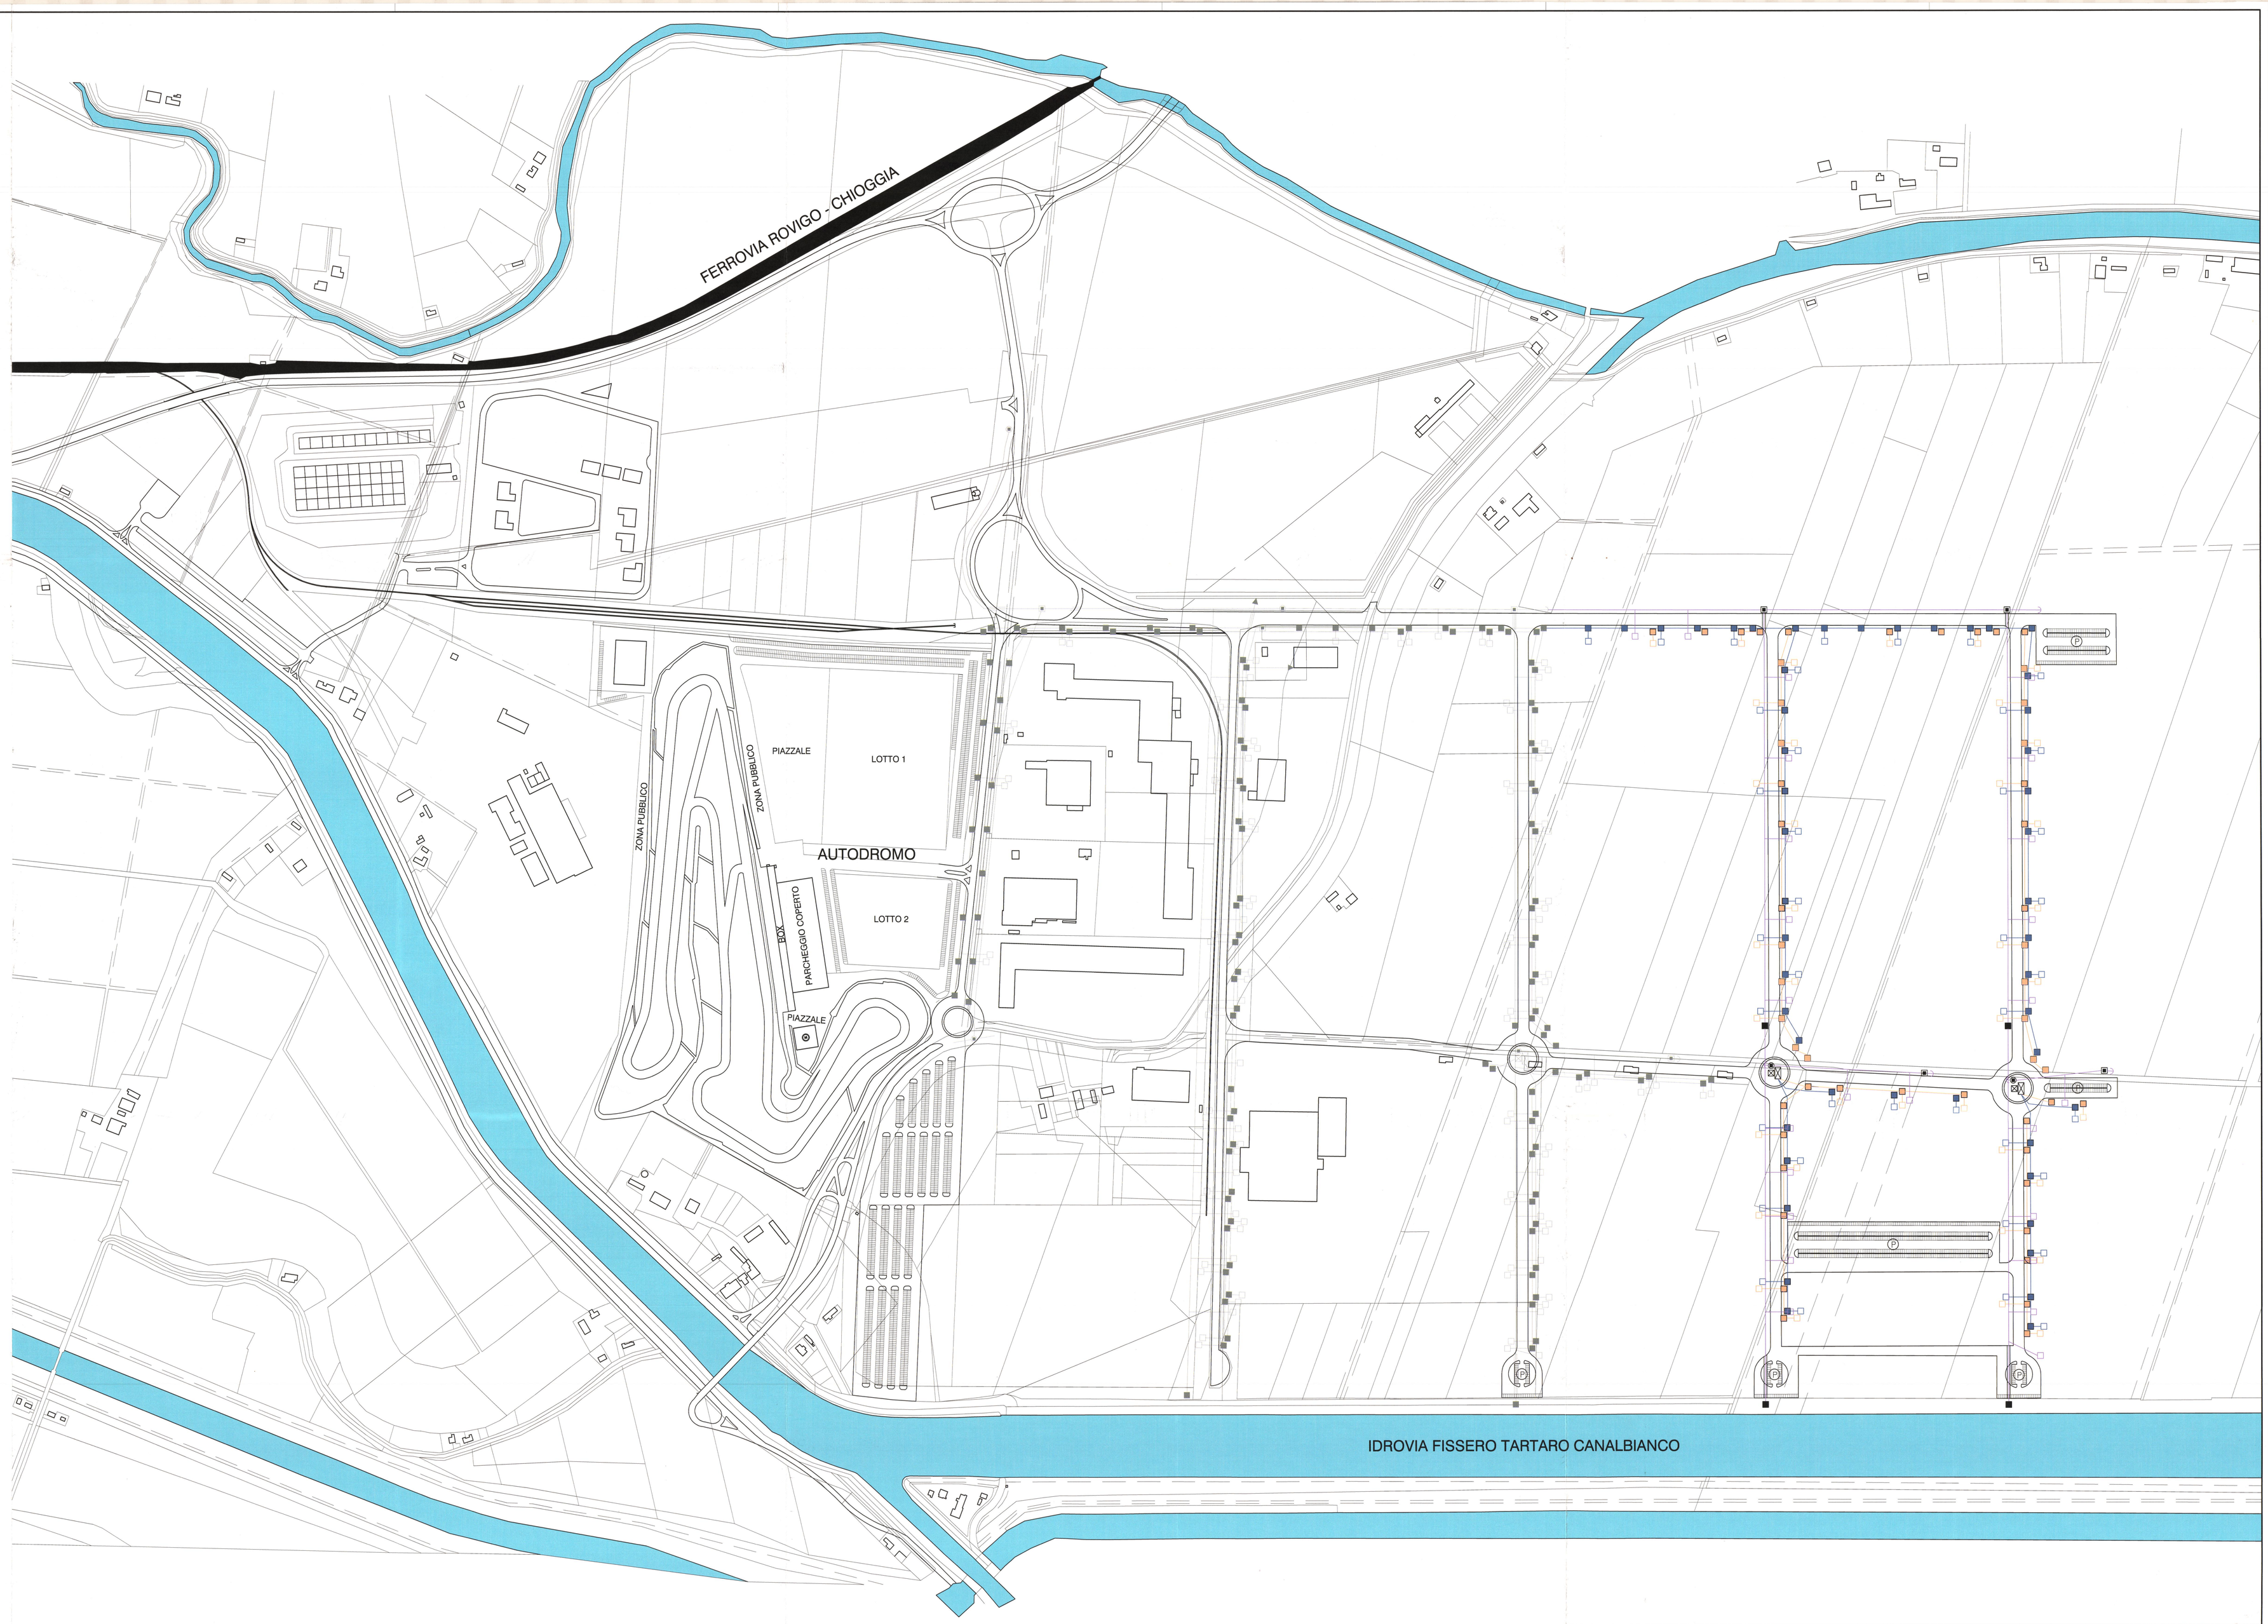
- POZZETTO CON SARACINESCA E SCARICO
- POZZETTO CON SARACINESCA E IDRANTE
- ALLACCIAMENTO AI LOTTI
- POZZETTO CON SARACINESCA E SFIATO E ALLACCIAMENTO ALLA RETE
- RETE ACQUEDOTTO
- TUBO IN ACCIAIO PER ATTRAVERSAMENTO STRADALE